N

STRADA DI PROGETTO

Strada Provinciale Striano Abignente

Marciapiede

Marciapiede

Corsia

Corsia

Cunetta

Cunetta

0.50
4.00
3.00
3.00
0.50
4.00
15.00

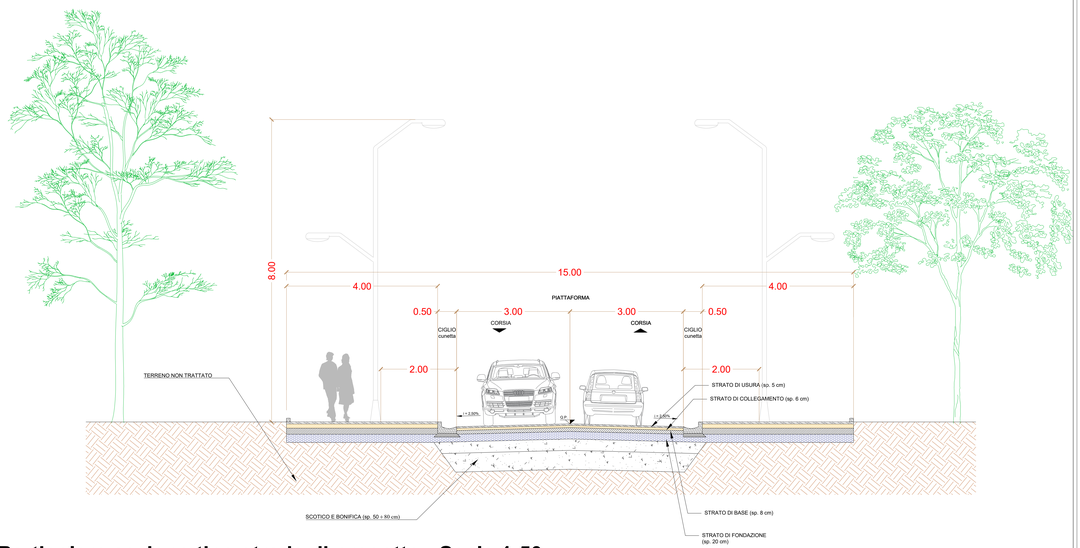

Particolare sezione tipo strada di progetto - Scala 1:50

Pianta del Particolare costruttivo dell'innesto dell'isola con la strada esistente - Scala 1:50

COMUNE DI STRIANO
CITTA' METROPOLITANA DI NAPOLI

COMPLETAMENTO DEL PROGRAMMA PER LA MESSA IN SICUREZZA E IL RIAMMAGLIAMENTO DELLA RETE STRADALE IN CAMPANIA - AMPLIAMENTO ED ADEGUAMENTO FUNZIONALE DELLA SEDE STRADALE DI VIA DELLE INDUSTRIE IN STRIANO (NA)

IL TECNICO	RUP

REVISIONI	N.	DATA	DESCRIZIONE	REDATTO	VERIFICATO	APPROVATO	VALIDATO
	00	12/2024	Prima emissione				
	01						
	02						

CODIFICA	TITOLO
PFTE.B.RIL.03	Sezione tipo di Progetto e particolari costruttivi
SCALA / FORMATO	