





STRALCIO DELL'INTERVENTO - scala 1:500



VISTA DELLA PISTA CICLOPEDONALE A NORD DELL'AREA

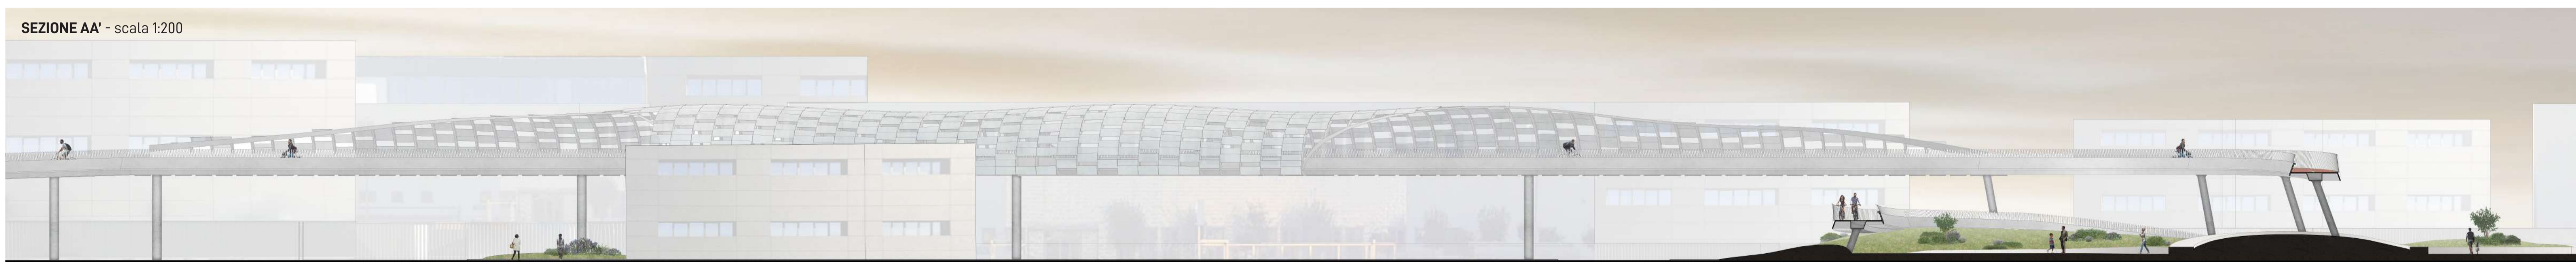

SEZIONE AA' - scala 1:200

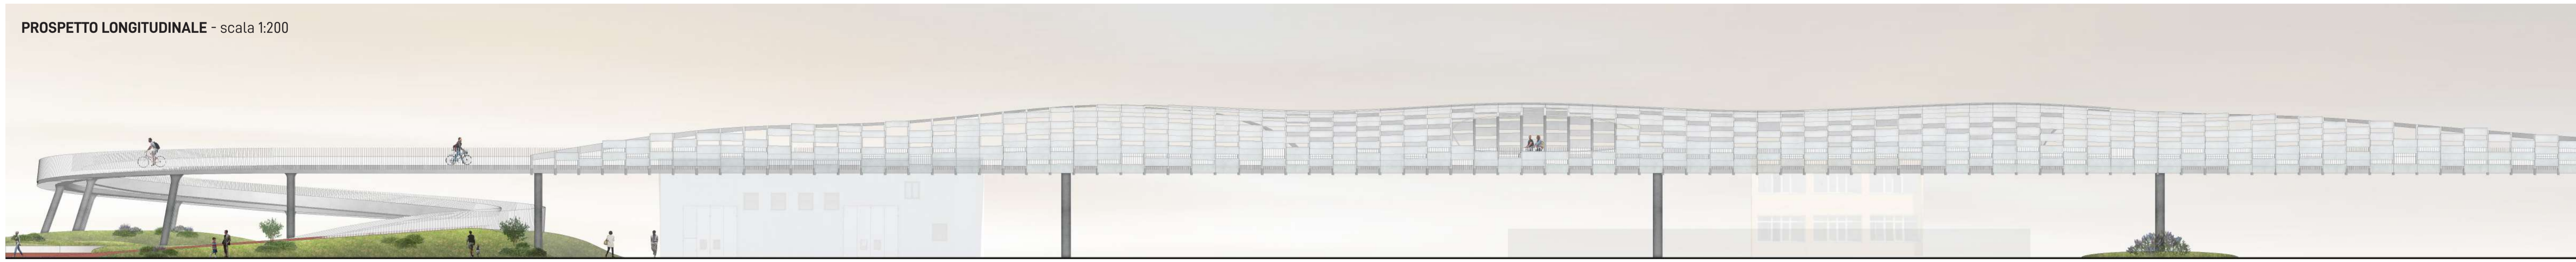

PROSPETTO LONGITUDINALE - scala 1:200