


LEGENDA FUNZIONALE

- 01 - Parete da arrampicata
- 02 - Bar e ristorante
- 03 - Cucina
- 04 - Uffici
- 05 - Servizi igienici
- 06 - Asilo
- 07 - Spogliatoi
- 08 - Palestra
- 09 - Area relax
- 10 - Sala ballo e yoga

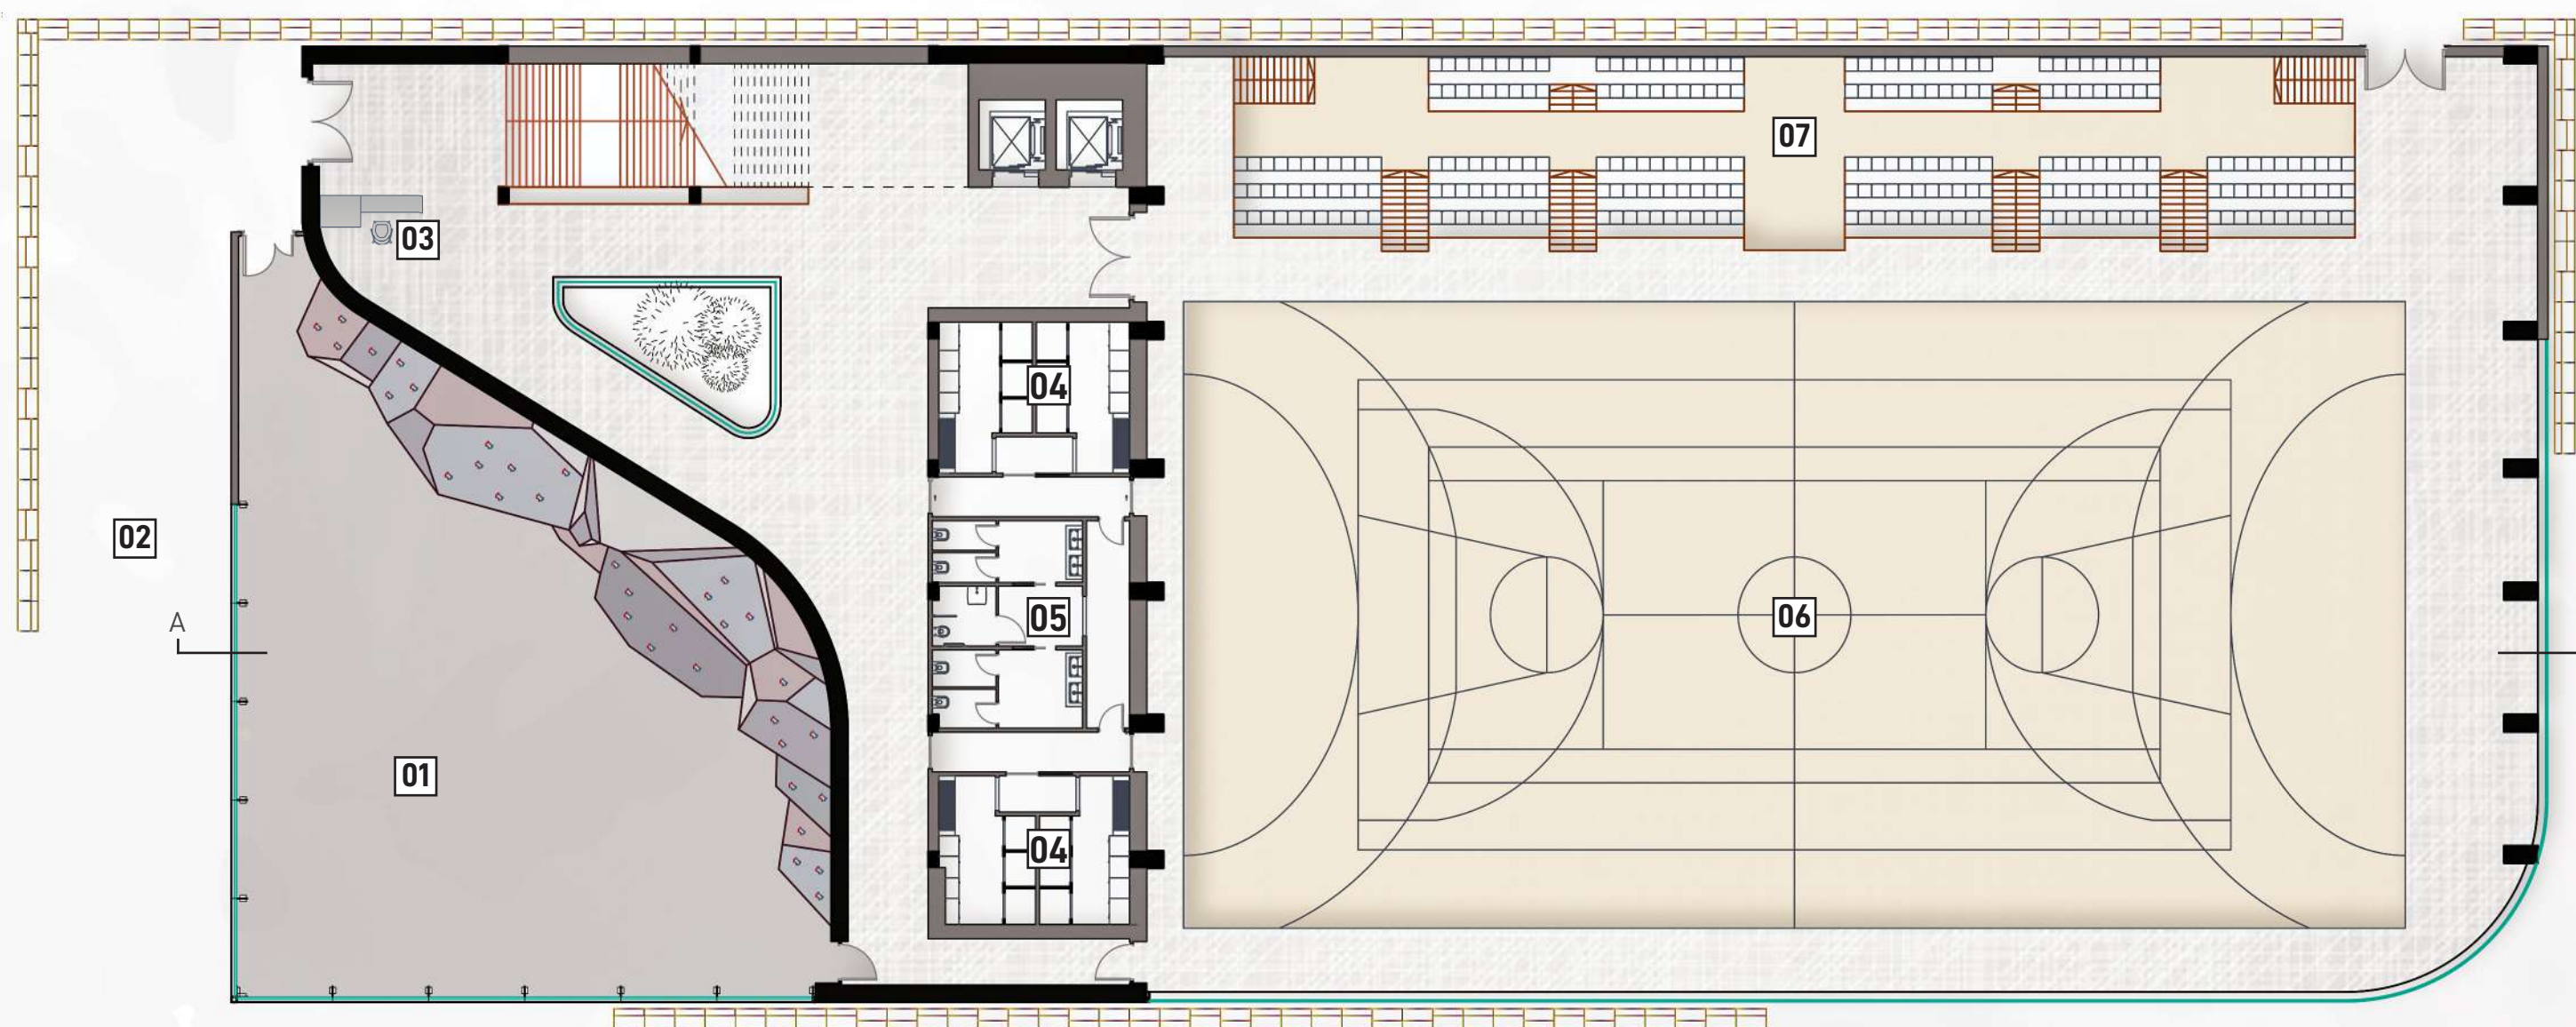

LEGENDA FUNZIONALE

- 01 - Parete da arrampicata
- 02 - Ingresso principale
- 03 - Reception
- 04 - Spogliatoi
- 05 - Servizi igienici
- 06 - Campo polivalente
- 07 - Tribune

