

COMUNE DI STRIANO

Città Metropolitana di Napoli

"Finanziamento Ministero dell'Interno D.C.P. 14 gennaio 2020"

Lavori di messa in sicurezza del patrimonio comunale in particolare di Via E. De Pace, Via B. Marciano, parte di Via G. Garibaldi e Via N. Sauso

ELABORATO

PROGETTO

TAVOLA

2

SCALA

1 : 1000

1 : 50

1 : 50

1 : 10

- Planimetria Generale dell'intervento
- Pianta Tipo - intervento
- Sezione Tipo - intervento
- Particolare Costruttivo

PROGETTO

Ufficio Tecnico - Servio Lavori Pubblici
Arch. Vittorio Celentano

IL SINDACO


Antonio Del Giudice

DATA


MARZO 2020




Planimetria Intervento - scala 1/1000

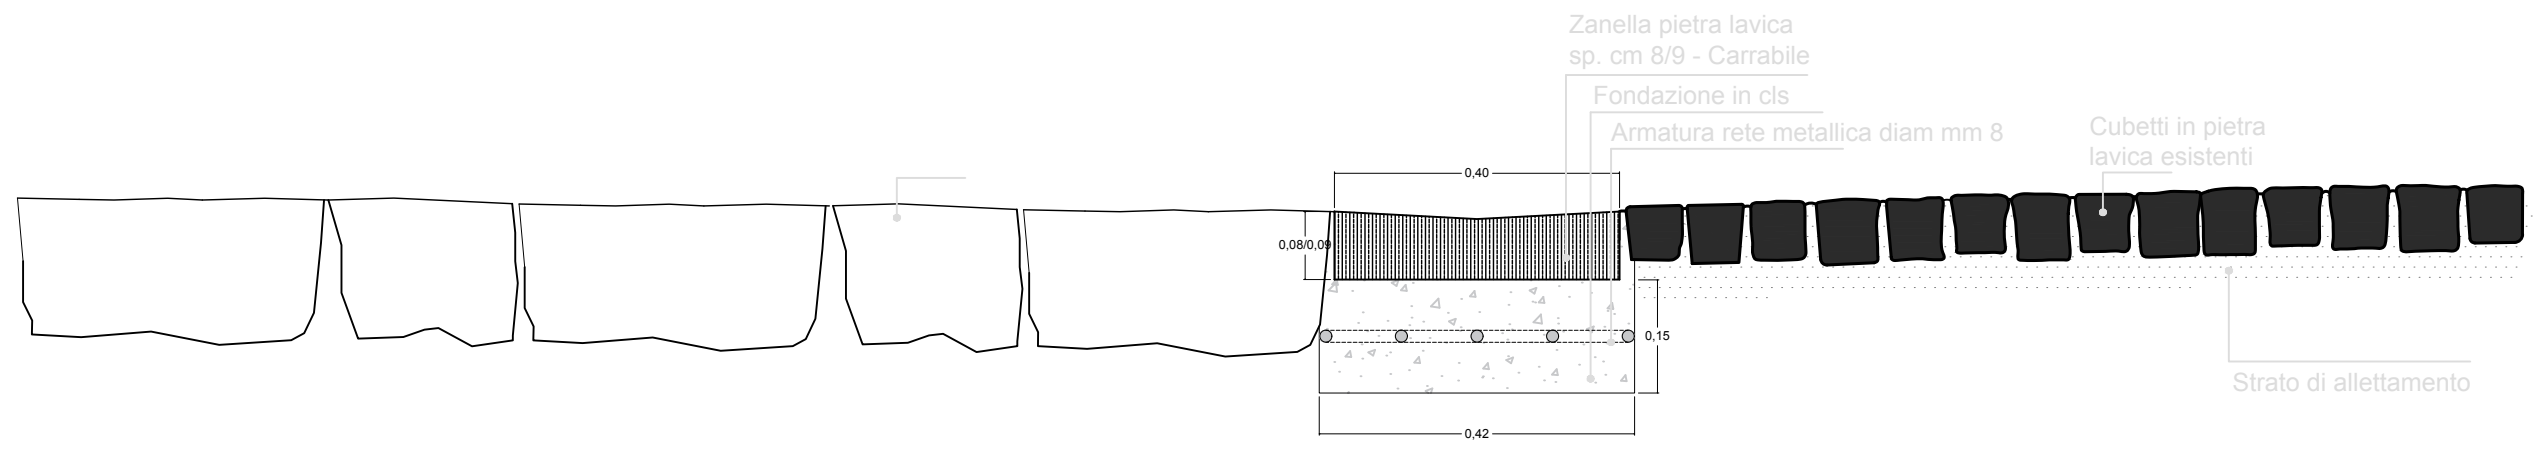

Particolare costruttivo - scala 1/10

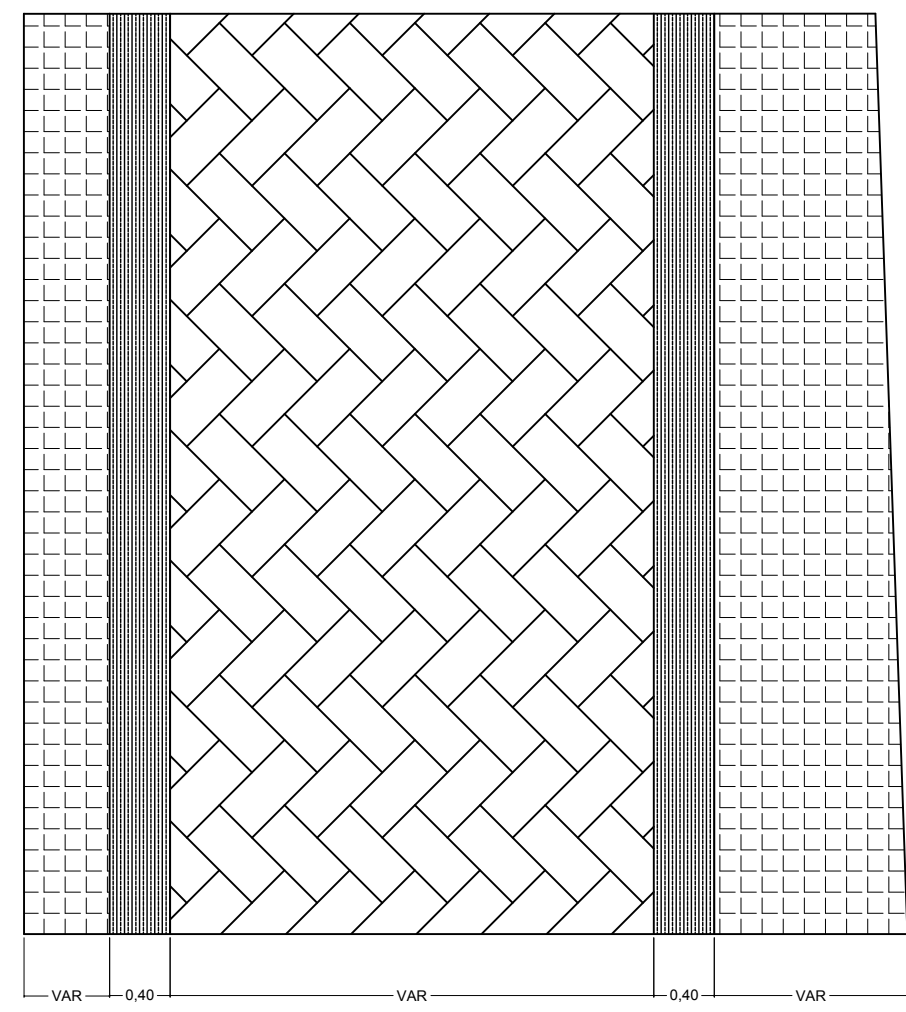

Pianta Tipo - scala 1/50

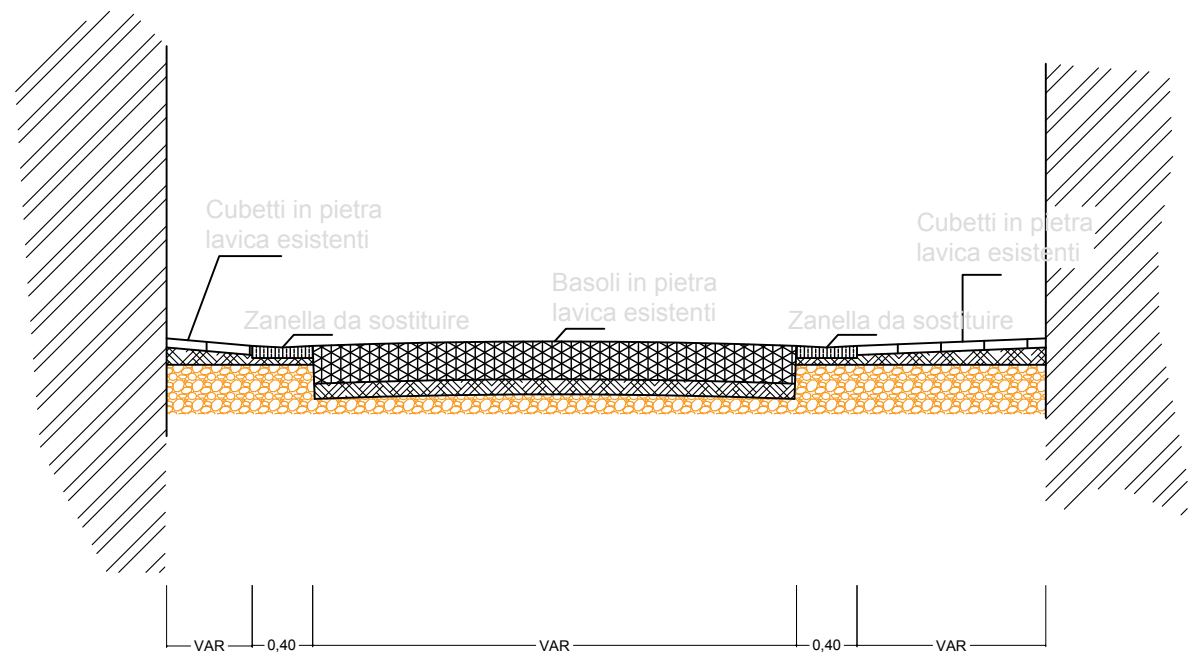

Sezione Tipo - scala 1/50