

COROGRAFIA Scala 1:50.000

0		AGOSTO 2017	EMISSIONE	L.RICCI	F.MARCHETTI	V.FORLIVESTI G.GIOVANNINI	
INDICE	DATA	REVISIONI			ELABORATO	VERIFICATO	APPROVATO
		PROGETTISTA 		Dis. PG-TP-004			
		RIF TPIDL DW-3252-001 TECHNIP ITALY DIREZIONE LAVORI S.p.A.		Fg. 1 di 4			
MET. S.FELICE AL CANCELLO - ANGRİ DN 600 (24"), DP 24 bar VARIANTI IN COMUNE DI STRIANO, SCAFATI ED ANGRİ				Comm. NR/17065			
INDICE	0						
Scala		1:10000					
Sostituisce il		.....					
Sostituito dal		.....					
TRACCIATO DI PROGETTO							




MET. S. FELICE AL CANCELLO – ANGRİ DN 600 (24”), DP 24 bar  
 VARIANTI IN COMUNE DI STRIANO

0	AGO. 2017	EMISSIONE	L. RICCI	F. MARCHETTI	V. FORLIVESI G. GIOVANNINI
INDICE	DATA	REVISIONI	ELABORATO	VERIFICATO	APPROVATO AUTORIZZATO
			PROGETTISTA 		
			Dis.	PG-TP-004	
			Comm.	NR/17065	

Foglio  
 02  
 di 4  
 Scala  
 1:10000

TRACCIATO DI PROGETTO

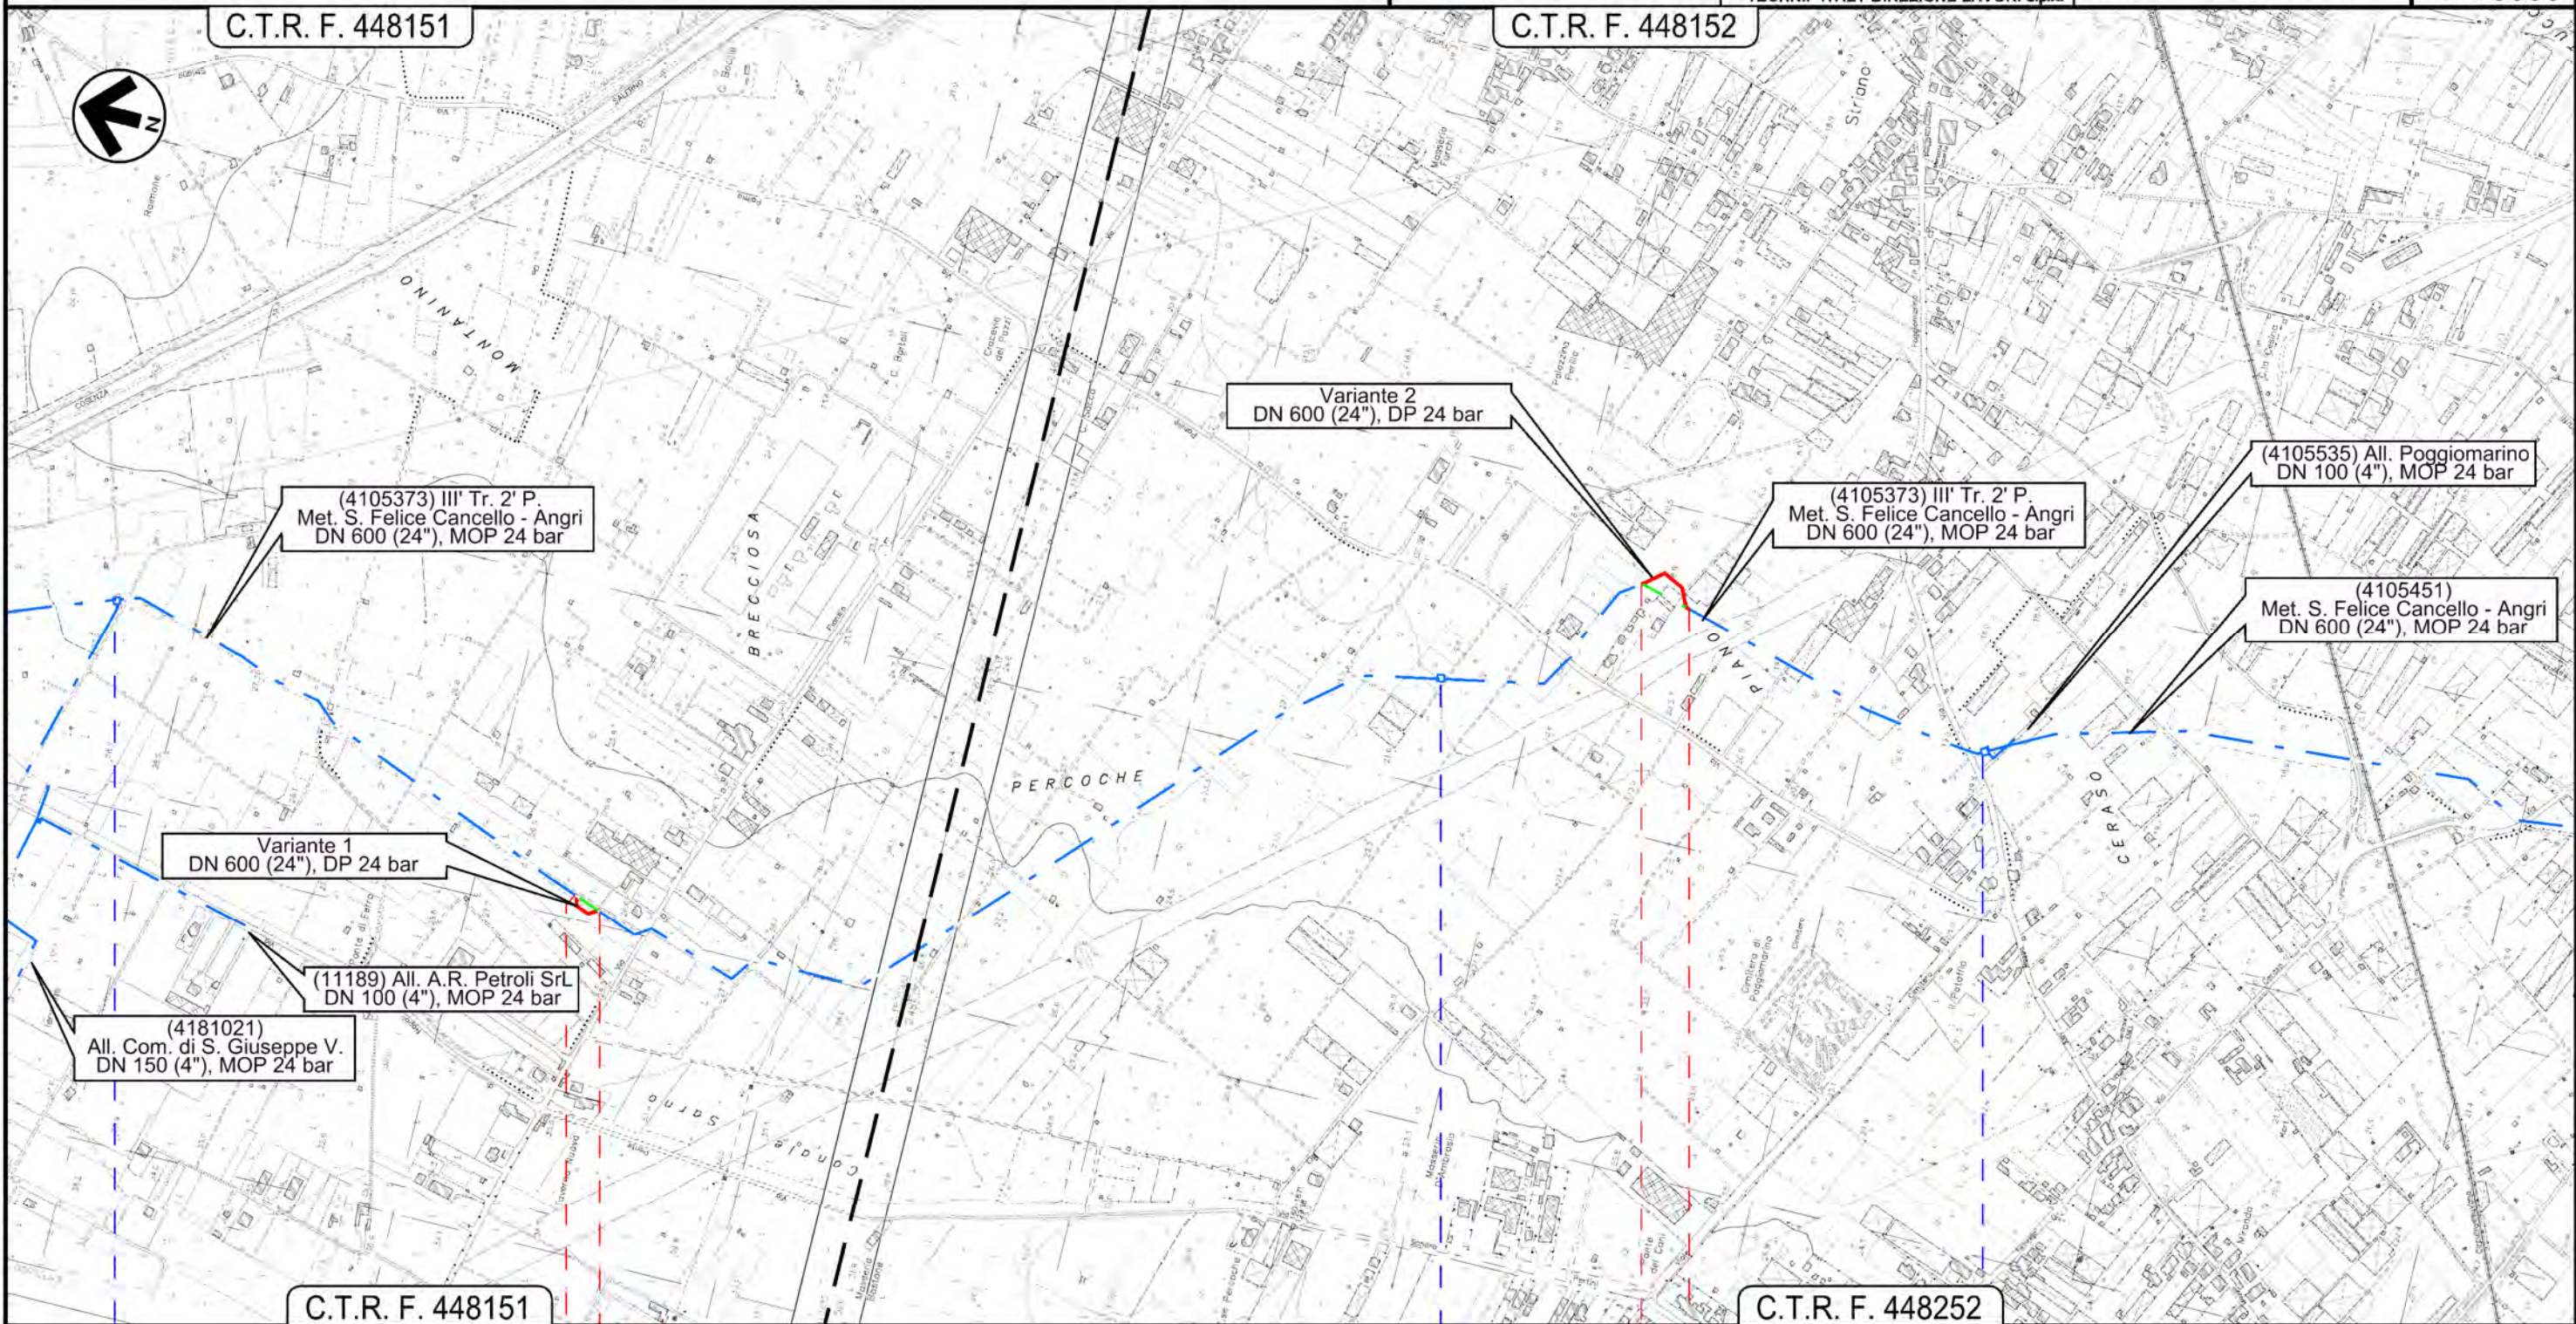

Il presente disegno e' di proprieta' aziendale - La Societa' tutelera' i propri diritti a termine di legge.

C.T.R. F. 448151

C.T.R. F. 448252

0+000 0+060

0+000 0+110

- STRIANO
- NAPOLI

- STRIANO
- NAPOLI

4105348/10  
 4181021/1

4105373/11


4105451/12



MET. S. FELICE AL CANCELLO – ANGRİ DN 600 (24"), DP 24 bar  
 VARIANTI IN COMUNE DI SCAFATI ED ANGRİ

0	AGO. 2017	EMISSIONE	L. RICCI	F. MARCHETTI	V. FORLIVESI G. GIOVANNINI	Foglio 03
INDICE	DATA	REVISIONI	ELABORATO	VERIFICATO	APPROVATO AUTORIZZATO	d1 4
			PROGETTISTA 		Dis. PG-TP-004	Scala 1:10000
			Rif. TPIDL DW-3252-001 TECHNIP ITALY DIREZIONE LAVORI S.p.A.		Comm. NR/17065	

TRACCIATO DI PROGETTO

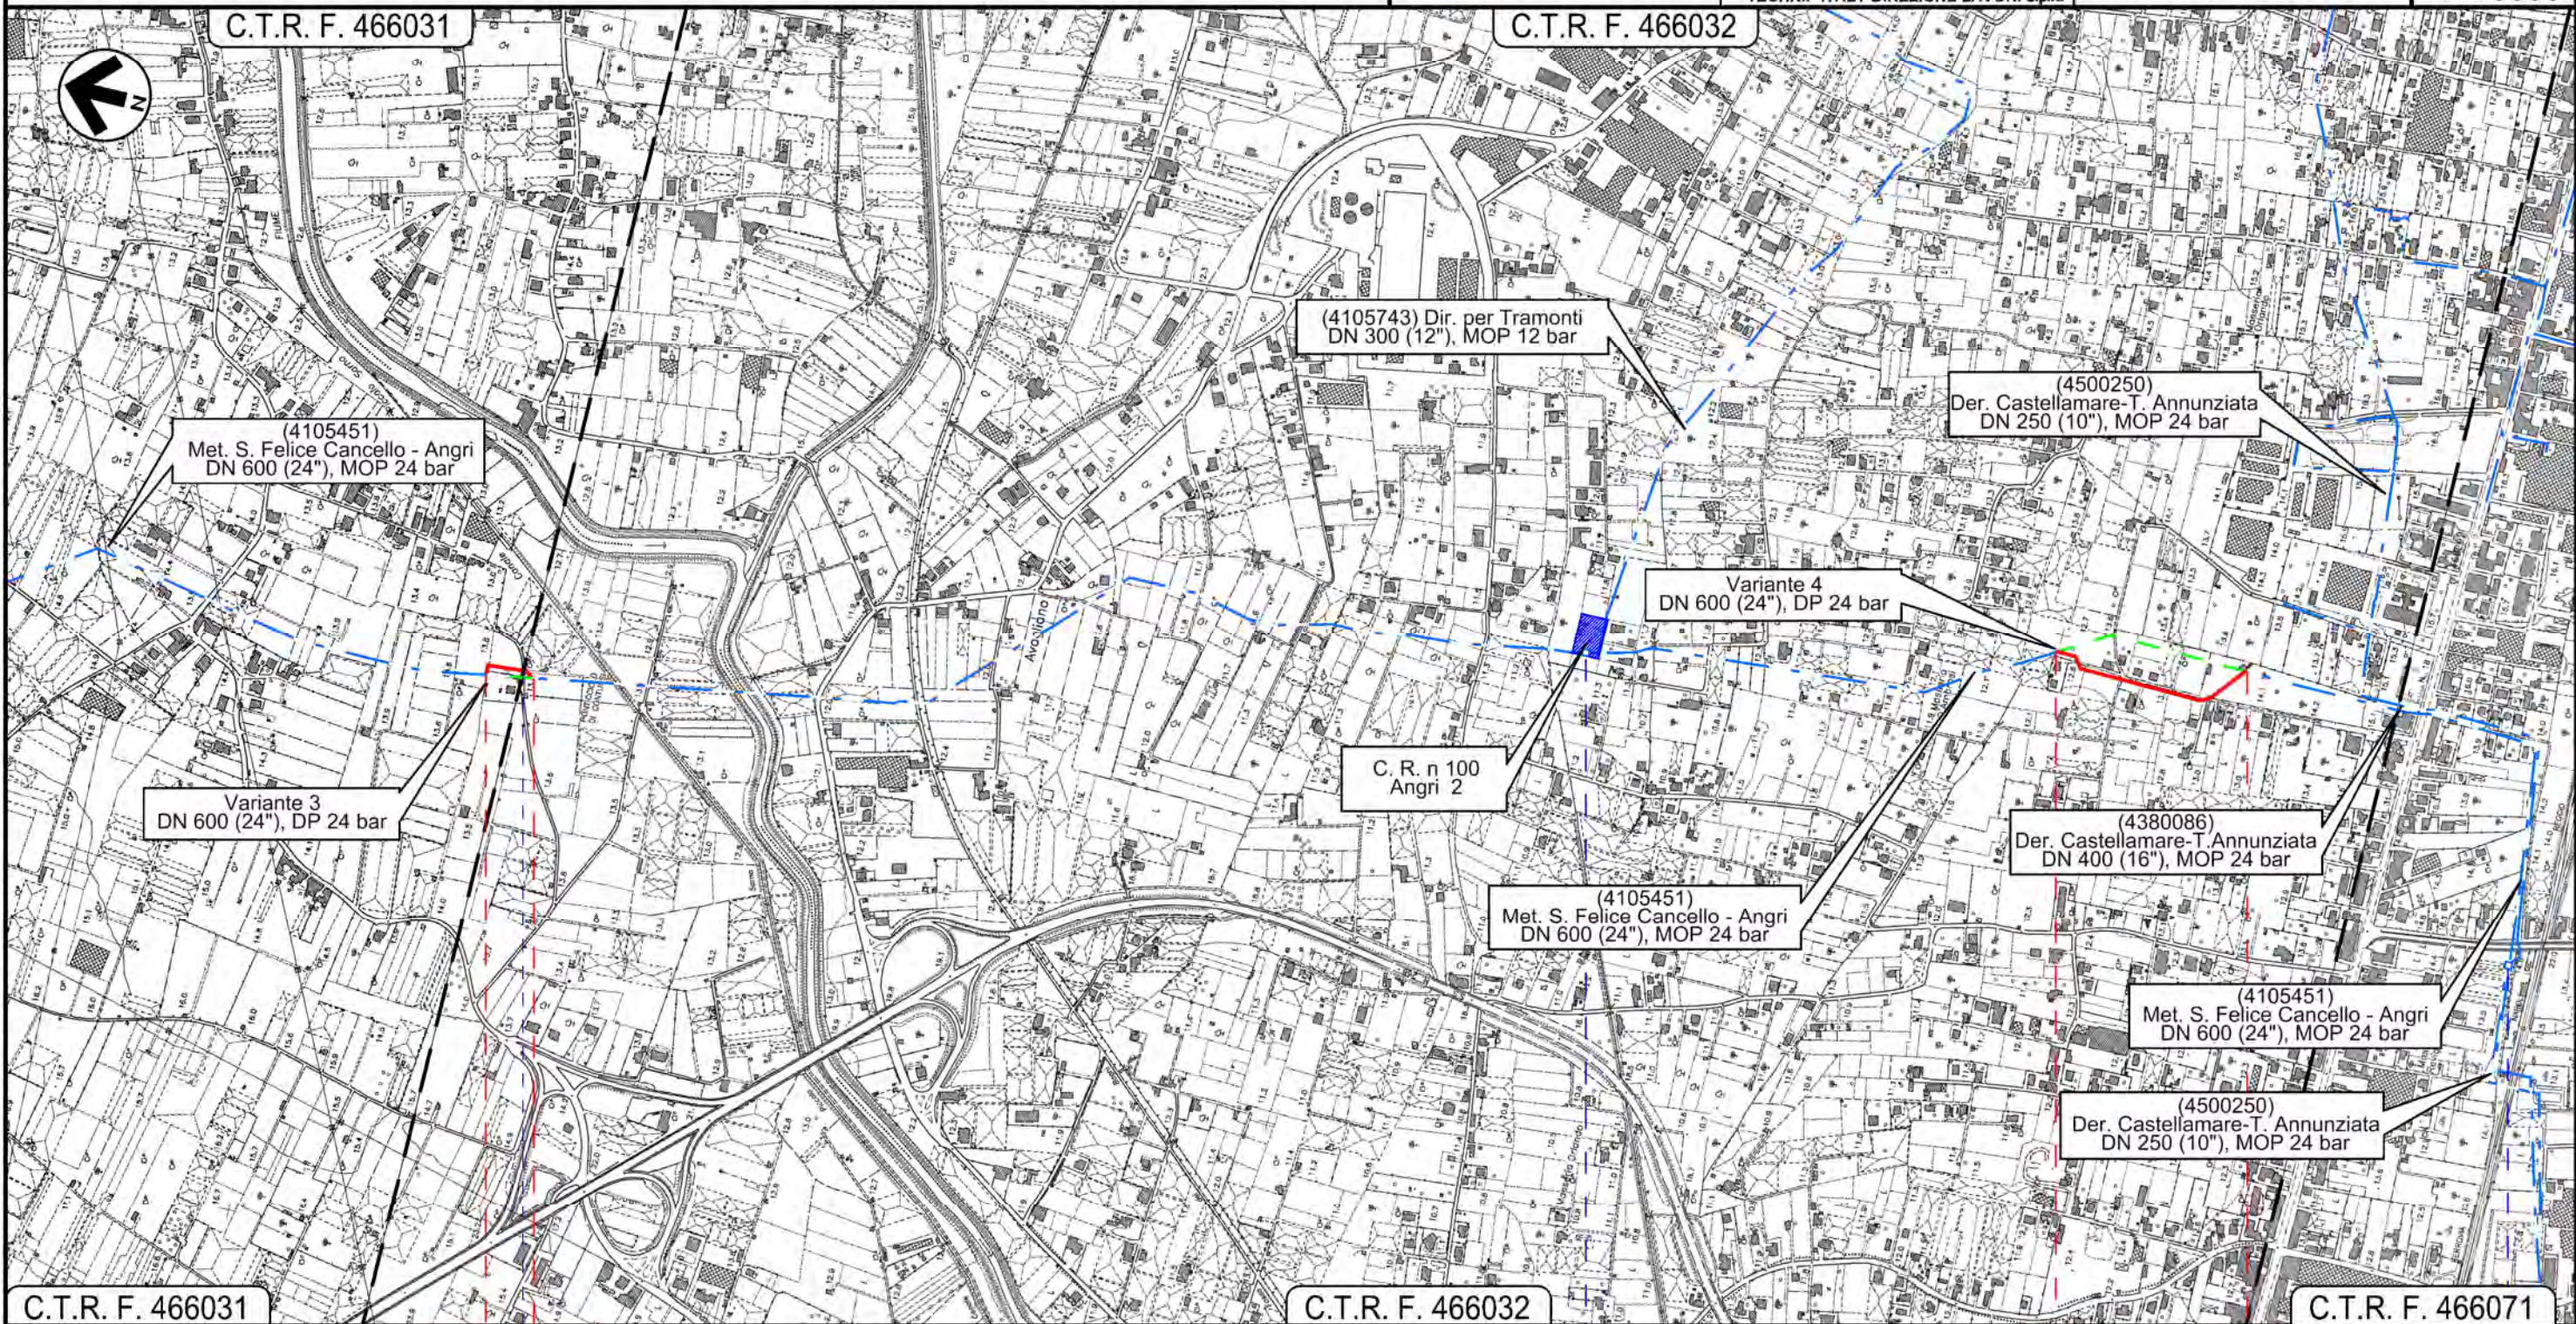

Il presente disegno e' di proprieta' aziendale - La Societa' tutelera' i propri diritti a termine di legge.

C.T.R. F. 466031	0+000	0+090	0+000	0+340	C.T.R. F. 466032	C.T.R. F. 466071
● SCAFATI ● SALERNO		● ANGRİ ● SALERNO				
Str. Comunale ●		< 410545/14.1 C.R. n 100/A		410545/15 >		



TRACCIATO DI PROGETTO

LEGENDA

SIMBOLOGIA CARTOGRAFICA

- |  |  |  |   |
|--|--|--|---|
|  | Metanodotto in progetto                          |  | Altre condotte di terzi                                   |
|  | Metanodotti in esercizio                         |  | Altri metanodotti in progetto                             |
|  | Metanodotti da porre fuori esercizio e rimuovere |  | Gallerie, Tunnel, Mini-Microtunnel, Raise Boring e T.O.C. |
|  | Metanodotti fuori esercizio                      |  | Impianti di linea in progetto                             |
|  | Metanodotti fuori esercizio da rimuovere         |  | Impianti di linea su rete in esercizio                    |
|  | Aree impianti stacco-terminale in progetto       |  | Impianti di linea da porre fuori esercizio e recuperare   |
|  | Aree impianti stacco-terminale esistenti         |  | Depositi temporanei                                       |
|  | Piazzola di stoccaggio tubazioni                 |  | Strade di accesso provvisorio                             |
|  | Strada di accesso all'impianto                   |  | Punto di ripresa fotografico e numerazione                |
|  | Adeguamento strade esistenti                     |  |   |
|  | Limite sovrapposizione fogli                     |  |   |

SIMBOLOGIA MECCANICA

- Punto di intercettazione di linea (P.I.L.)
- Punto di intercettazione di derivazione importante (P.I.D.I.)
- Punto di intercettazione di derivazione semplice con stacco da P.I.L. (P.I.D.S.)
- Punto di intercettazione e derivazione semplice con stacco da Linea (P.I.D.S.)
- Punto di intercettazione con discaggio di allacciamento (P.I.D.A.)
- Punto predisposto per il discaggio di allacciamento (P.P.D.A.)
- Punto di sezionamento elettrico terminale (P.S.E.T.)
- Stazione predisposta per lancio e ricevimento PIG
- Impianto di riduzione/regolazione della pressione

Il presente disegno e' di proprieta' aziendale - La Societa' tutelera' i propri diritti a termine di legge.

Progressiva chilometrica	<b>N.</b>	
Comuni		
Province		
Impianti	TIPO - N. - PROGR. km	TIPO - N. - ESISTENTE
Attraversamenti	TIPOLOGIA ATTRAVERSATA (SS n. **, corso d'acqua, ferrovia, ecc.)	
Strade - Piste - Piazzole tubazioni	ACCESSO IMPIANTI	ADEGUAMENTI STRADE
Fascia di lavoro	ALLARGATA	RIDOTTA
	STRADE PROVVISORIE	DEPOSITI TEMPORANEI
		Dn
		N. PIAZ. Pn