

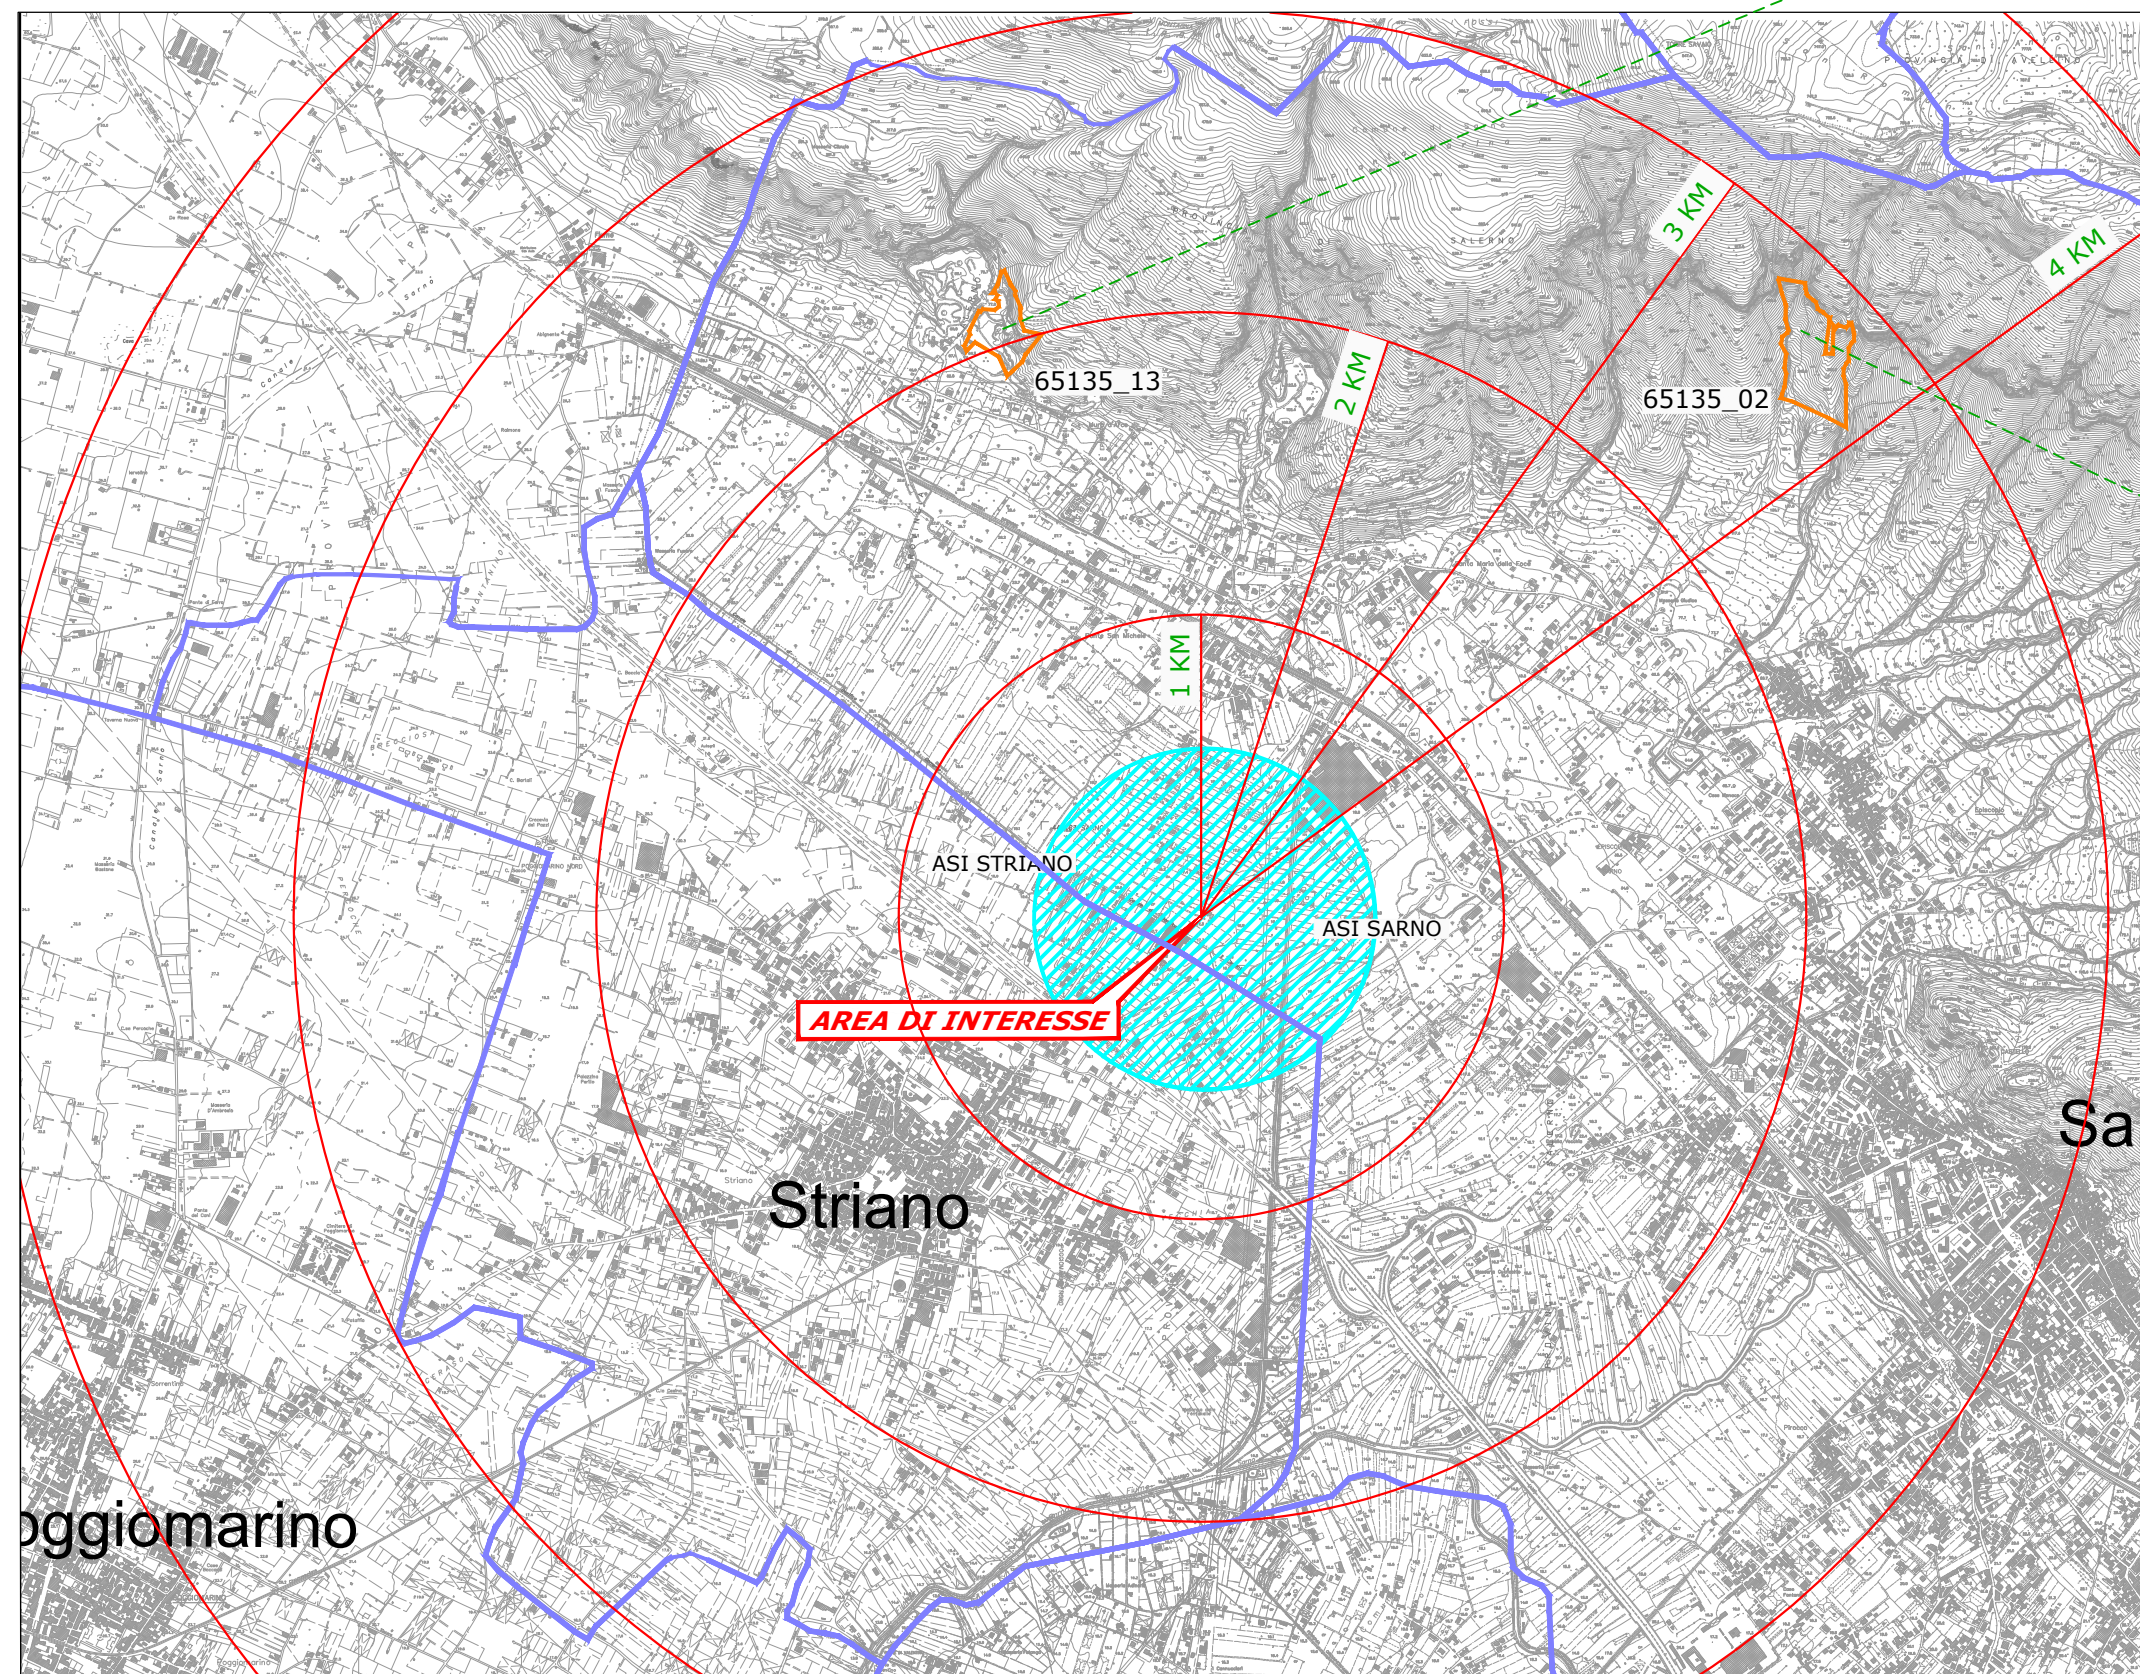


SITI DI DEPOSITO							
Ragione_sociale	Anno riferimento documentale	CIUREG	Indirizzo	Comune sede impi	Provincia	Tipologia impianto tratta	Operazioni recupero r
AGOTECH SRL	2018	0650003480	VIA INGEGNO ZONA PIP, SNC	Sarno	SA	Messa in riserva	R3,R12,R13
F.LLI DE FILIPPO SRL (SOCIETA' AD UNICO SOCIO)	2018	0650002679	CONTRADA FRARICELLA SARNO-STRIANO	Sarno	SA	Rec materia	R5,R13
FELCO COSTRUZIONI GENERALI S.R.L.	2018	0650003636	VIA INGEGNO AREA PIP	Sarno	SA	Rec materia	R13
MIFRA METALLI S.R.L.	2018	0650000334	VIA SARNO PALAMA SNC LOCALITA GALITTA DEL CAPITANO	Sarno	SA	Rec materia	R4,R13
P.R.T. S.R.L.	2018	0650002894	VIA INGEGNO - ZONA INDUSTRIALE	Sarno	SA	Rec materia	R3,R13
POLIMEC S.R.L.	2018	0650002497	TRAV.SAN LORENZO	Sarno	SA	Messa in riserva - rottamatore - Centro Raccolta RAEE	R13
TONZINO AUTODEMOLIZIONI SRL	2018	0650000538	INGEGNO ZONA PIP	Sarno	SA	Rec materia - autodemolitore	R12
SOIGEA SRL	2017	0	VIA INGEGNO ZONA INDUSTRIALE LOTTO 64	Sarno	SA	Rec materia	R5

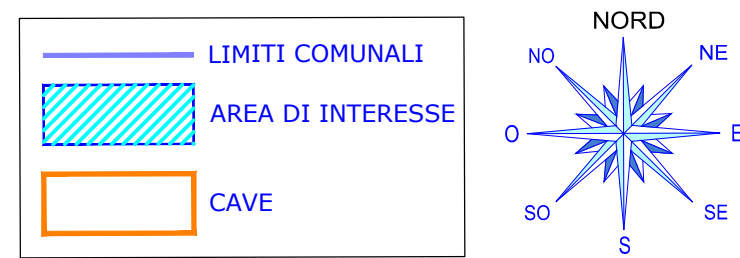

Codice cava	65135_02
Tipo	Dismessa
Attiva	Si
Altitudine slm	80
Litologia	Calcare
Materiale	Calcarei
Tipologia	A cielo aperto di versante
Metodologia	A parete unica
Scavo	
Altezza [m]	100
Larghezza [m]	500
Profondità [m]	250
Quote [m]	
Piazzale	80
Ciglio	200

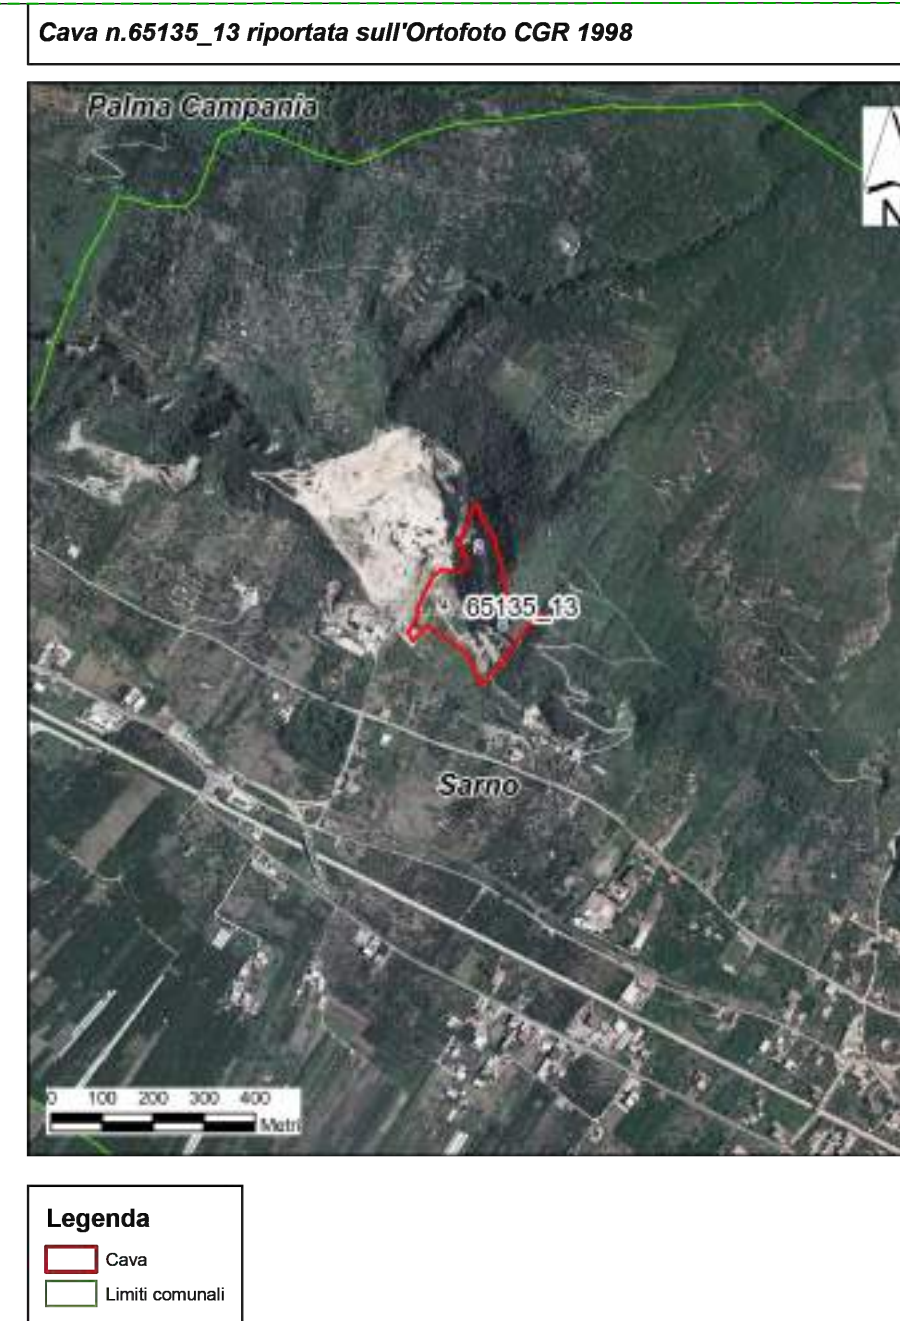

Codice cava	65135_013
Tipo	Art. 36
Attiva	Si
Altitudine slm [m]	150
Litologia	Calcare
Materiale	Calcarei
Tipologia	A cielo aperto di versante
Metodologia	A parete con gradini multipli



Ministero delle Infrastrutture e dei Trasporti | FSC Fondo per lo Sviluppo e la Coesione | REGIONE CAMPANIA

Piano Operativo Infrastrutture FSC 2014 - 2020 - Intervento finanziato con Delibera CIPE n. 54 /2016

Accordo Quadro triennale per l'affidamento di Servizi di ingegneria e architettura quali: progetto di fattibilità tecnica ed economica e/o la progettazione definitiva e/o esecutiva e/o relative attività di supporto per l'esecuzione nella Regione Campania di interventi sui sistemi di mobilità ex Delib. G.R. 104/2018 - 109/2018 e ss.mm.ii.

Lotto n. 1 - CUP: B29J18001840001 - CIG: 751881633F

Responsabile del procedimento: Arch. Paolo Freschi | Direttore dell'esecuzione del contratto: Ing. Umberto Pisapia

Comune di Striano | Comune di Sarno

Contratto Attuativo: Comune di Striano - Comune di Sarno
 "Strada di collegamento tra l'area industriale di Sarno e quella di Striano"

Responsabile del procedimento: Arch. Vittorio Celentano

PROGETTO DI FATTIBILITA' TECNICA ED ECONOMICA

Raggruppamento temporaneo di Progettisti

Mandataria: **STCVC** | Mandanti: **SWS**, **BODING** (GENERAL ENGINEERING & PLANNING), **STCVC** (AGRONOMO Dott. Malandrino Quirino)

Redazione dell'elaborato: **STCVC** | Dott. Ing. Giovanni Di Marco

Responsabile della integrazione fra le diverse prestazioni specialistiche: **TECHNITAL S.p.A.** | Dott. Ing. Filippo Busola

TITOLO ELABORATO: **Planimetria dei siti di cava e di deposito** | CODICE ELABORATO: **PFTE.EG.08**

Scala: **1:5.000**

EM./REV.	DESCRIZIONE	REDATTO	VERIFICATO	APPROVATO	DATA
A	EMISSIONE	S. Principe	L. Flaminio	G. Di Marco	Sett. 2023

A TERMINI DI LEGGE CI RISERVIAMO LA PROPRIETA' DI QUESTO ELABORATO CON DIVIETO DI RIPRODURLO RENDENDOLO NOTO A TERZI ANCHE PARZIALMENTE SENZA NOSTRA AUTORIZZAZIONE.