

1
X=2484502.541
Y=4519457.507

3
X=2484502.541
Y=4519457.506

2
X=2484656.609
Y=4519325.831


R	800.000
A	166.384
TG	138.161
SV	275.385
BS	5.880

1
X=2484938.034
Y=4519181.432

5
X=2484938.034
Y=4519181.432

4
X=2485032.111
Y=4519130.512

R	1000.000
A	175.302
TG	39.236
SV	78.432
BS	0.769

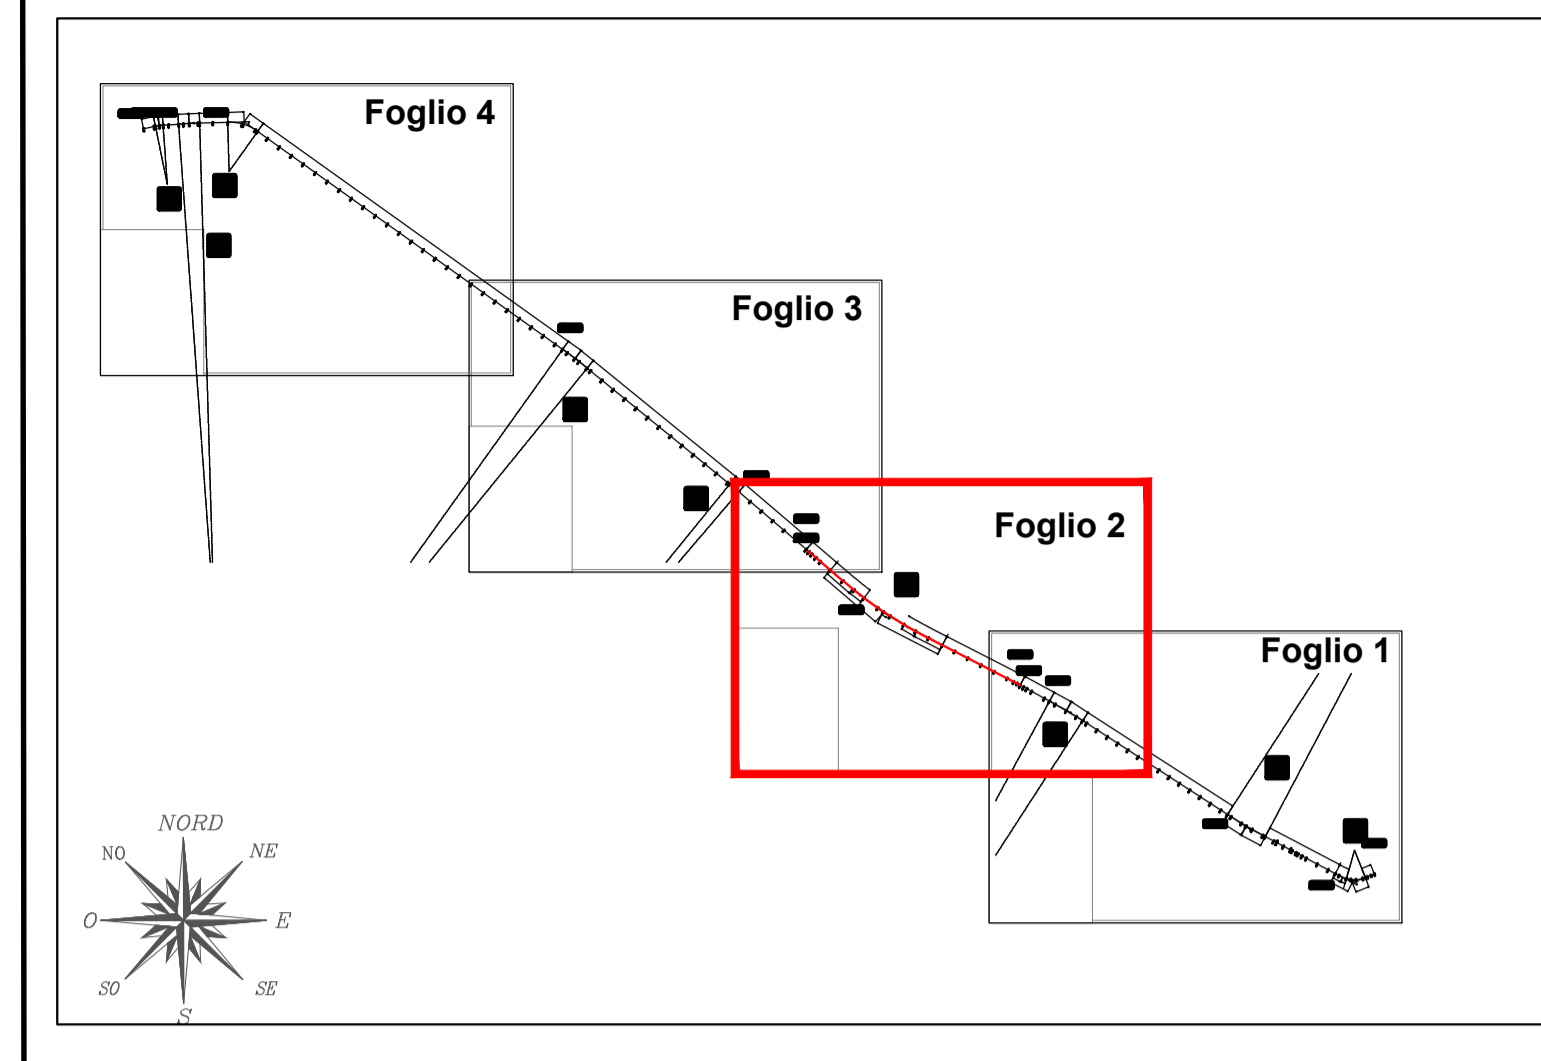





Piano Operativo Infrastrutture FSC 2014 - 2020 - Intervento finanziato con Delibera CIPE n. 54 /2016
 Accordo Quadro triennale per l'affidamento di Servizi di ingegneria e architettura quali:
 progetto di fattibilità tecnica ed economica e/o la progettazione definitiva e/o esecutiva e/o relative attività di supporto
 per l'esecuzione nella Regione Campania di interventi sui sistemi di mobilità ex Delib. G.R. 104/2018 - 109/2018 e ss.mm.ii.

Lotto n. 1 - CUP: B29J18001840001 - CIG: 751881633F
 Responsabile del procedimento: Arch. Paolo Freschi Direttore dell'esecuzione del contratto: Ing. Umberto Pisapia



Contratto Attuativo: Comune di Striano - Comune di Sarno
 "Strada di collegamento tra l'area industriale di Sarno e quella di Striano"



Responsabile del procedimento: Arch. Vittorio Celentano

PROGETTO DI FATTIBILITA' TECNICA ED ECONOMICA

Raggruppamento temporaneo di Progettisti	Redazione dell'elaborato
Mandataria	Mandanti
	
	
	AGRICOLA Dott. Matandaro Quirino
	Dott. Ing. Giovanni Di Marco

Responsabile della integrazione fra le diverse prestazioni specialistiche

TECHNITAL S.p.A.
Dott. Ing. Filippo Busola

TITOLO ELABORATO: Poligonale di tracciamento Tratto 2 - 1° Lotto Esecutivo	CODICE ELABORATO: PFTE.EG.09.2
	Scala: 1:1.000

EM.REV.	DESCRIZIONE	REDATTO	VERIFICATO	APPROVATO	DATA
A	EMISSIONE	A. Di Benedetto	L. Flaminio	G. Di Marco	Sett. 2023

A TERMINE DEL LEGGE SI RISERVA LA PROPRIETA' DI QUESTO ELABORATO CON DIVIETO DI RIPRODURLO, RENDIBILO, O NOTO A TERZI ANCHE PARZIALMENTE SENZA NOSTRA AUTORIZZAZIONE.

