

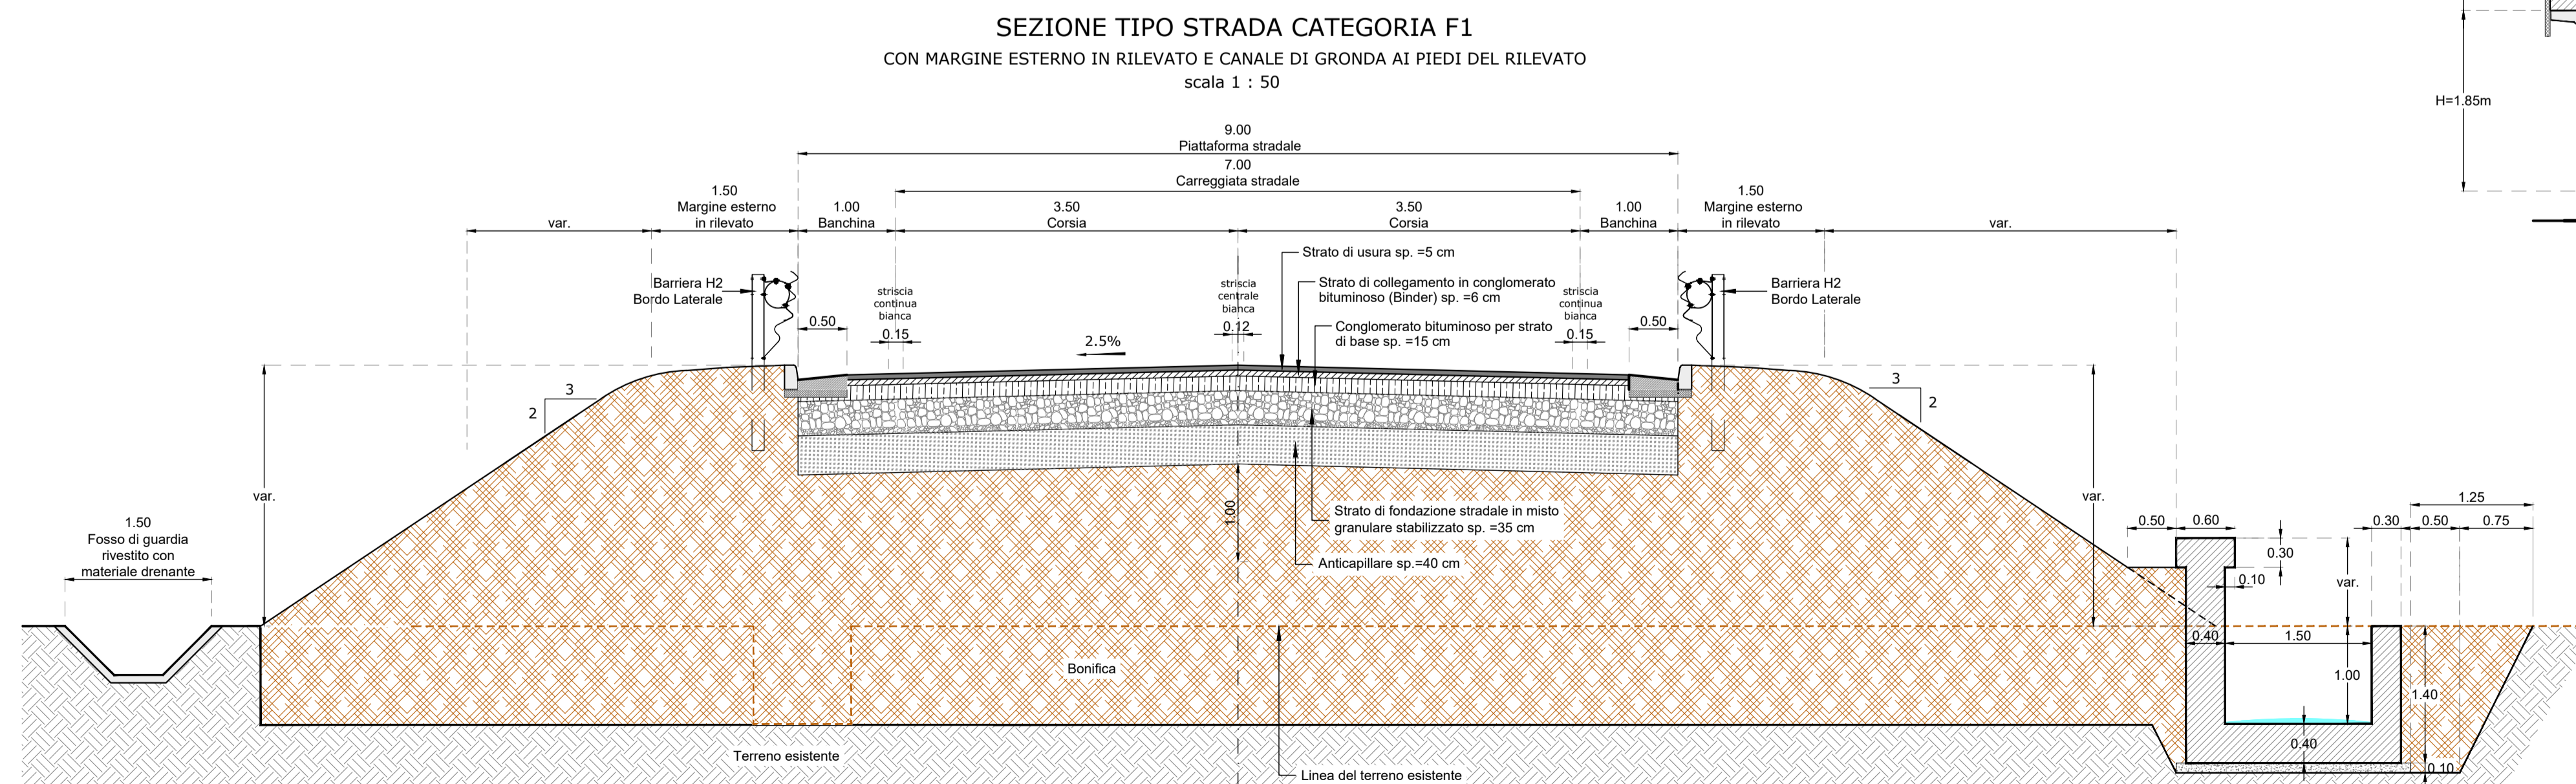



**SEZIONE TIPO STRADA CATEGORIA F1
IMPALCATO IN C.A.P. N°4 TRAVI - H=1.85m**
scala 1 : 50

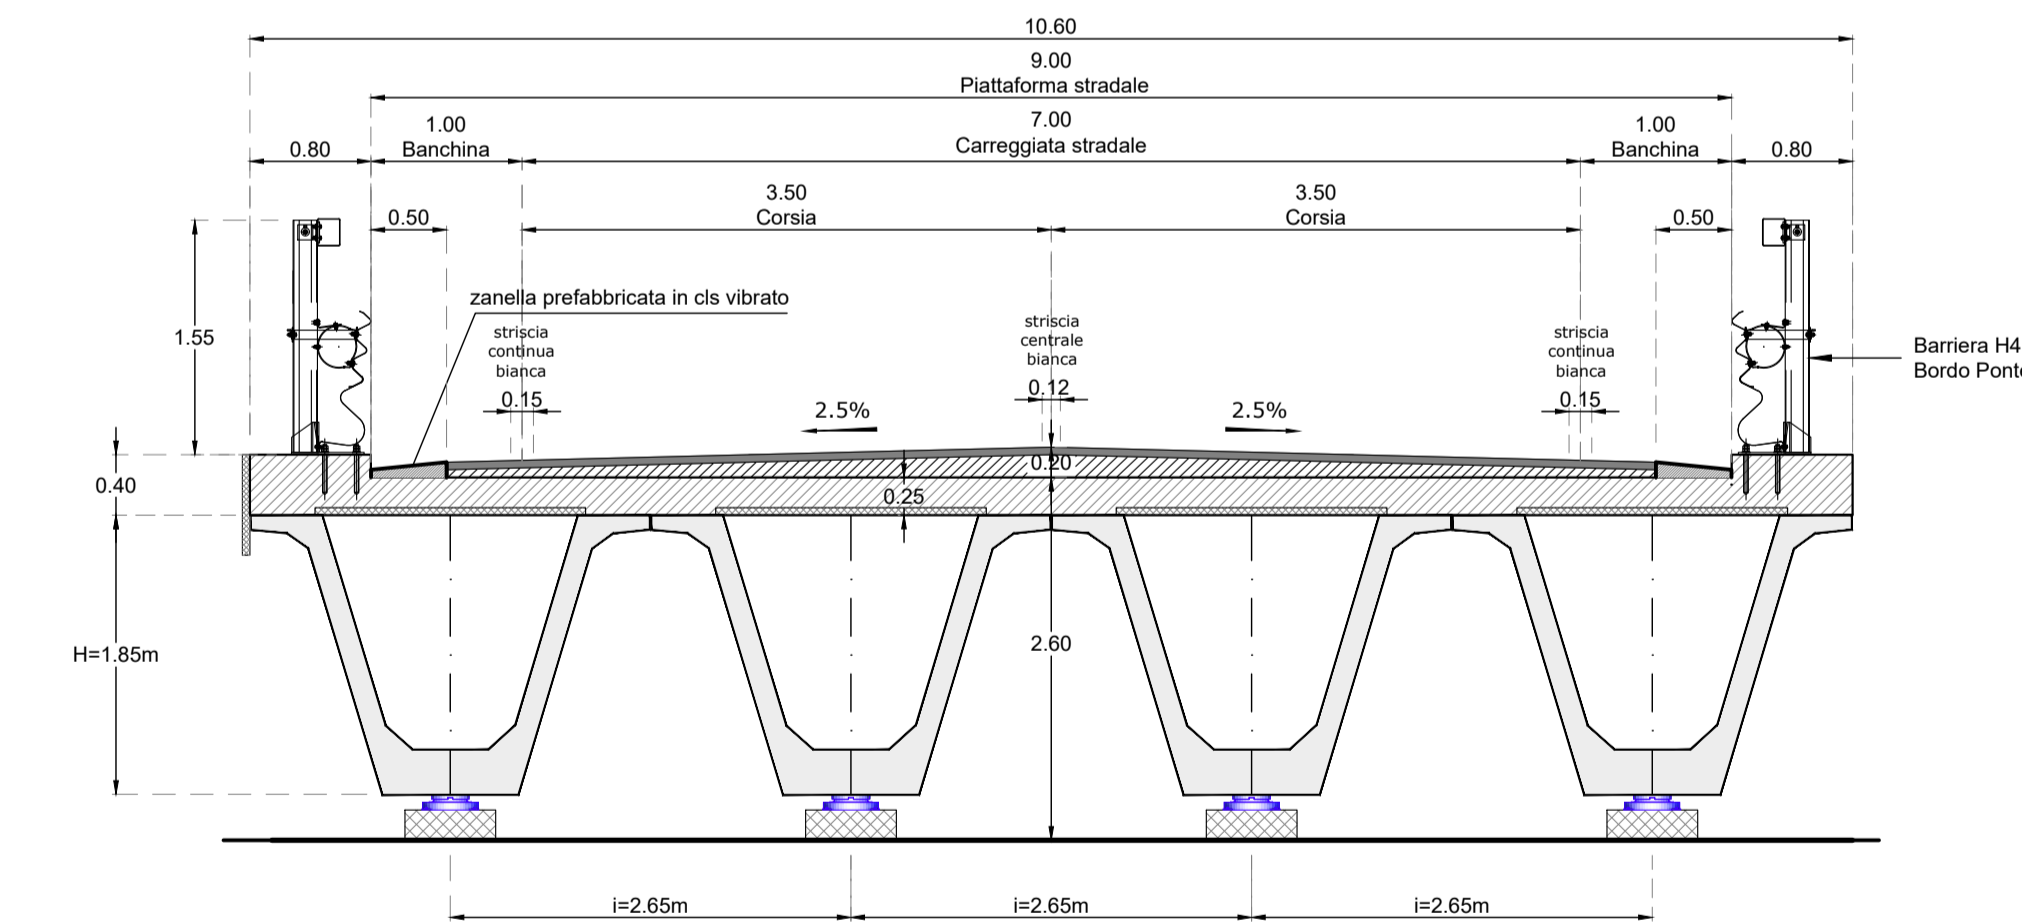

PARTICOLARE PAVIMENTAZIONE SU VIADOTTO
scala 1 : 20

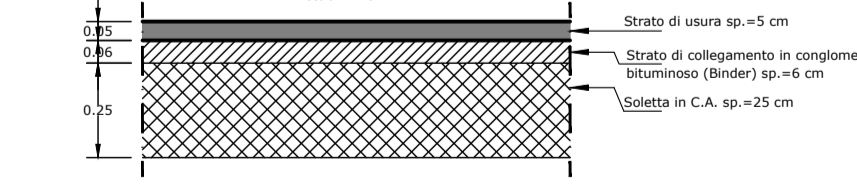

PARTICOLARE PAVIMENTAZIONE STRADALE
scala 1 : 20

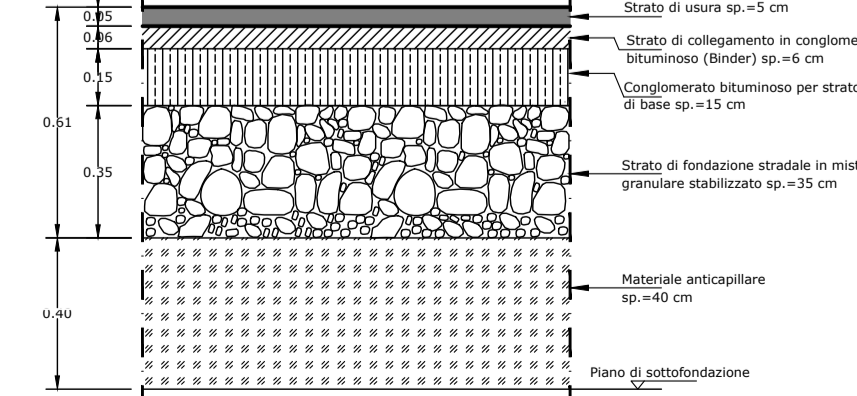

Ministero delle Infrastrutture e dei Trasporti | FSC | REGIONE CAMPANIA

Piano Operativo Infrastrutture FSC 2014 - 2020 - Intervento finanziato con Delibera CIPE n. 54 /2016

Accordo Quadro triennale per l'affidamento di Servizi di ingegneria e architettura quali: progetto di fattibilità tecnica ed economica e/o la progettazione definitiva e/o esecutiva e/o relative attività di supporto per l'esecuzione nella Regione Campania di interventi sui sistemi di mobilità ex Delib. G.R. 104/2018 - 109/2018 e ss.mm.ii.

Lotto n. 1 - CUP: B29J18001840001 - CIG: 751881633F

Responsabile del procedimento: Arch. Paolo Freschi | Direttore dell'esecuzione del contratto: Ing. Umberto Pisapia

Contratto Attuativo: Comune di Striano - Comune di Sarno
"Strada di collegamento tra l'area industriale di Sarno e quella di Striano"

Responsabile del procedimento: Arch. Vittorio Celentano

PROGETTO DI FATTIBILITA' TECNICA ED ECONOMICA

Raggruppamento temporaneo di Progettisti

Mandataria: TECHNITAL | Mandanti: SWS, CODING, STCV, AGRONOMO Dott. Maresca Quirino

Redazione dell'elaborato: STCV | Dott. Ing. Giovanni Di Marco

Responsabile della integrazione fra le diverse prestazioni specialistiche: TECHNITAL S.p.A. | Dott. Ing. Filippo Busola

TITOLO ELABORATO: Sezioni tipologiche e particolari costruttivi | CODICE ELABORATO: PFTE.EG.12

Scala: 1:50 / 1:20

| EM.REV. | DESCRIZIONE | REDATTO | VERIFICATO | APPROVATO | DATA |
|---------|-------------|-----------------|-------------|-------------|-----------|
| A | EMISSIONE | A. Di Benedetti | L. Flaminio | G. Di Marco | Set. 2023 |

A TUTTINI DI LEGGE O RISPETTANDO LA PROPRIETA' DI QUESTO ELABORATO CON DIVIETO DI RIPRODURRE/RENDERELO NOTO A TERZI NICHÉ PARZIALMENTE SENZA NOSTRA AUTORIZZAZIONE.