



**Profilo longitudinale**  
scala 1:100

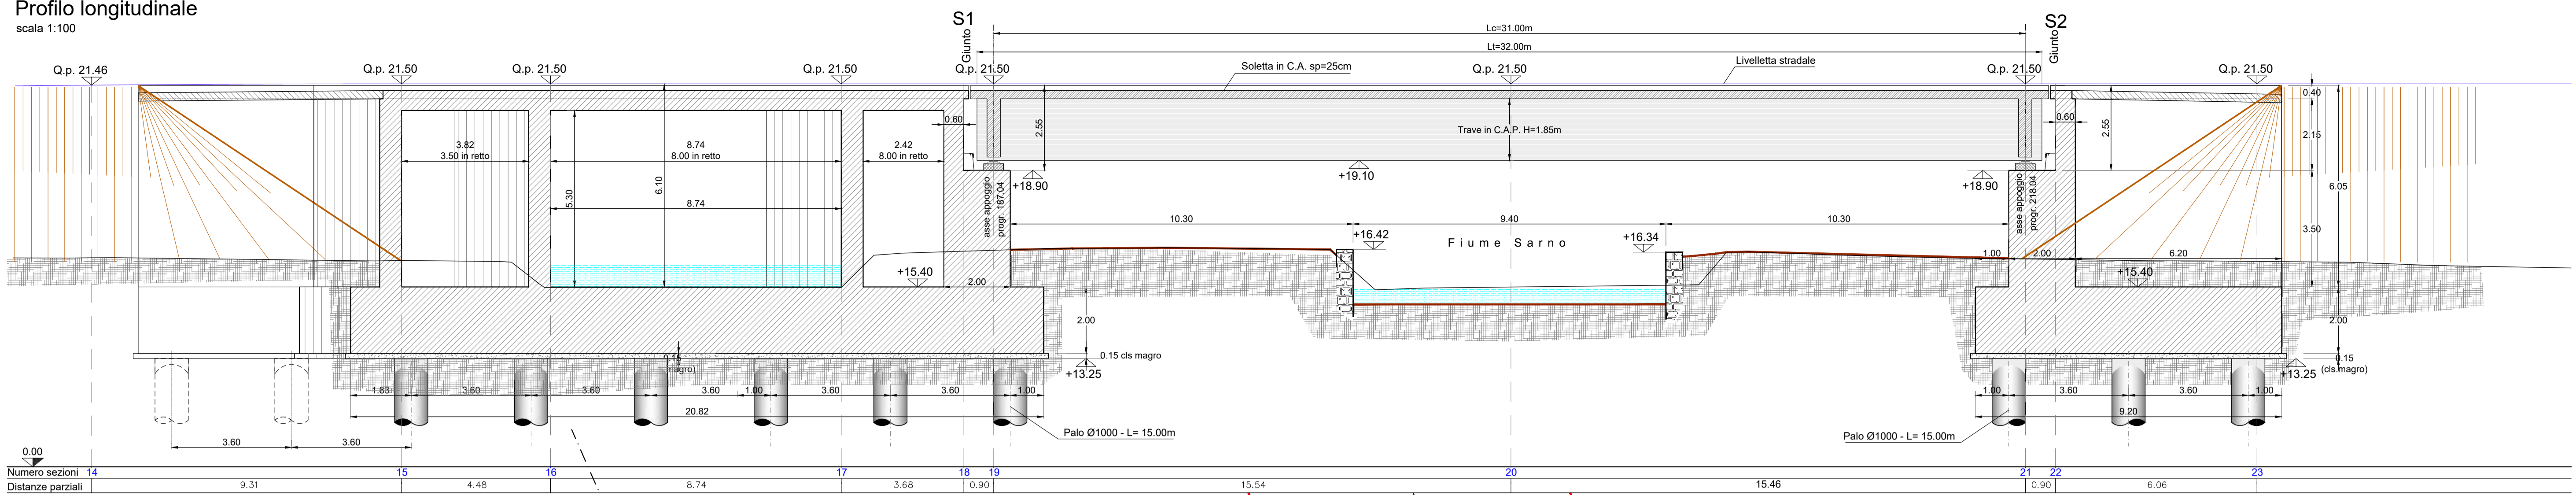



**Pianta**  
scala 1:100

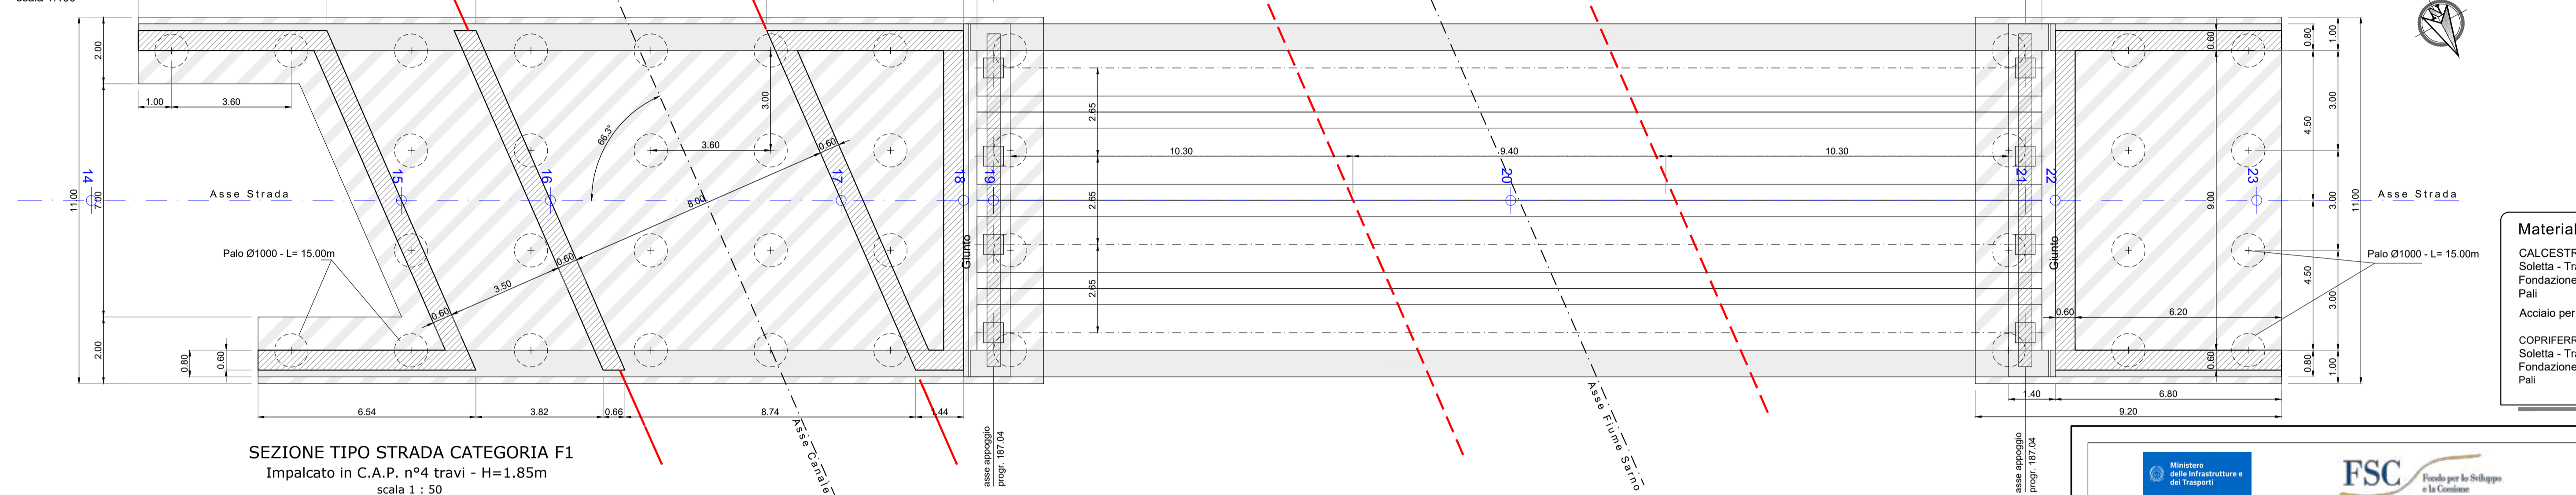

**Materiali:**

CALCESTRUZZO:	C 32 / 40
Soletta - Traverso	C 28 / 35
Fondazione - Elevazione	C 25 / 30
Pali	
Acciaio per C.A.	B450C
<b>COPRIFERRO:</b>	
Soletta - Traverso	3cm
Fondazione - Elevazione	4cm
Pali	5cm

**SEZIONE TIPO STRADA CATEGORIA F1**  
Impalcato in C.A.P. n°4 travi - H=1.85m  
scala 1 : 50

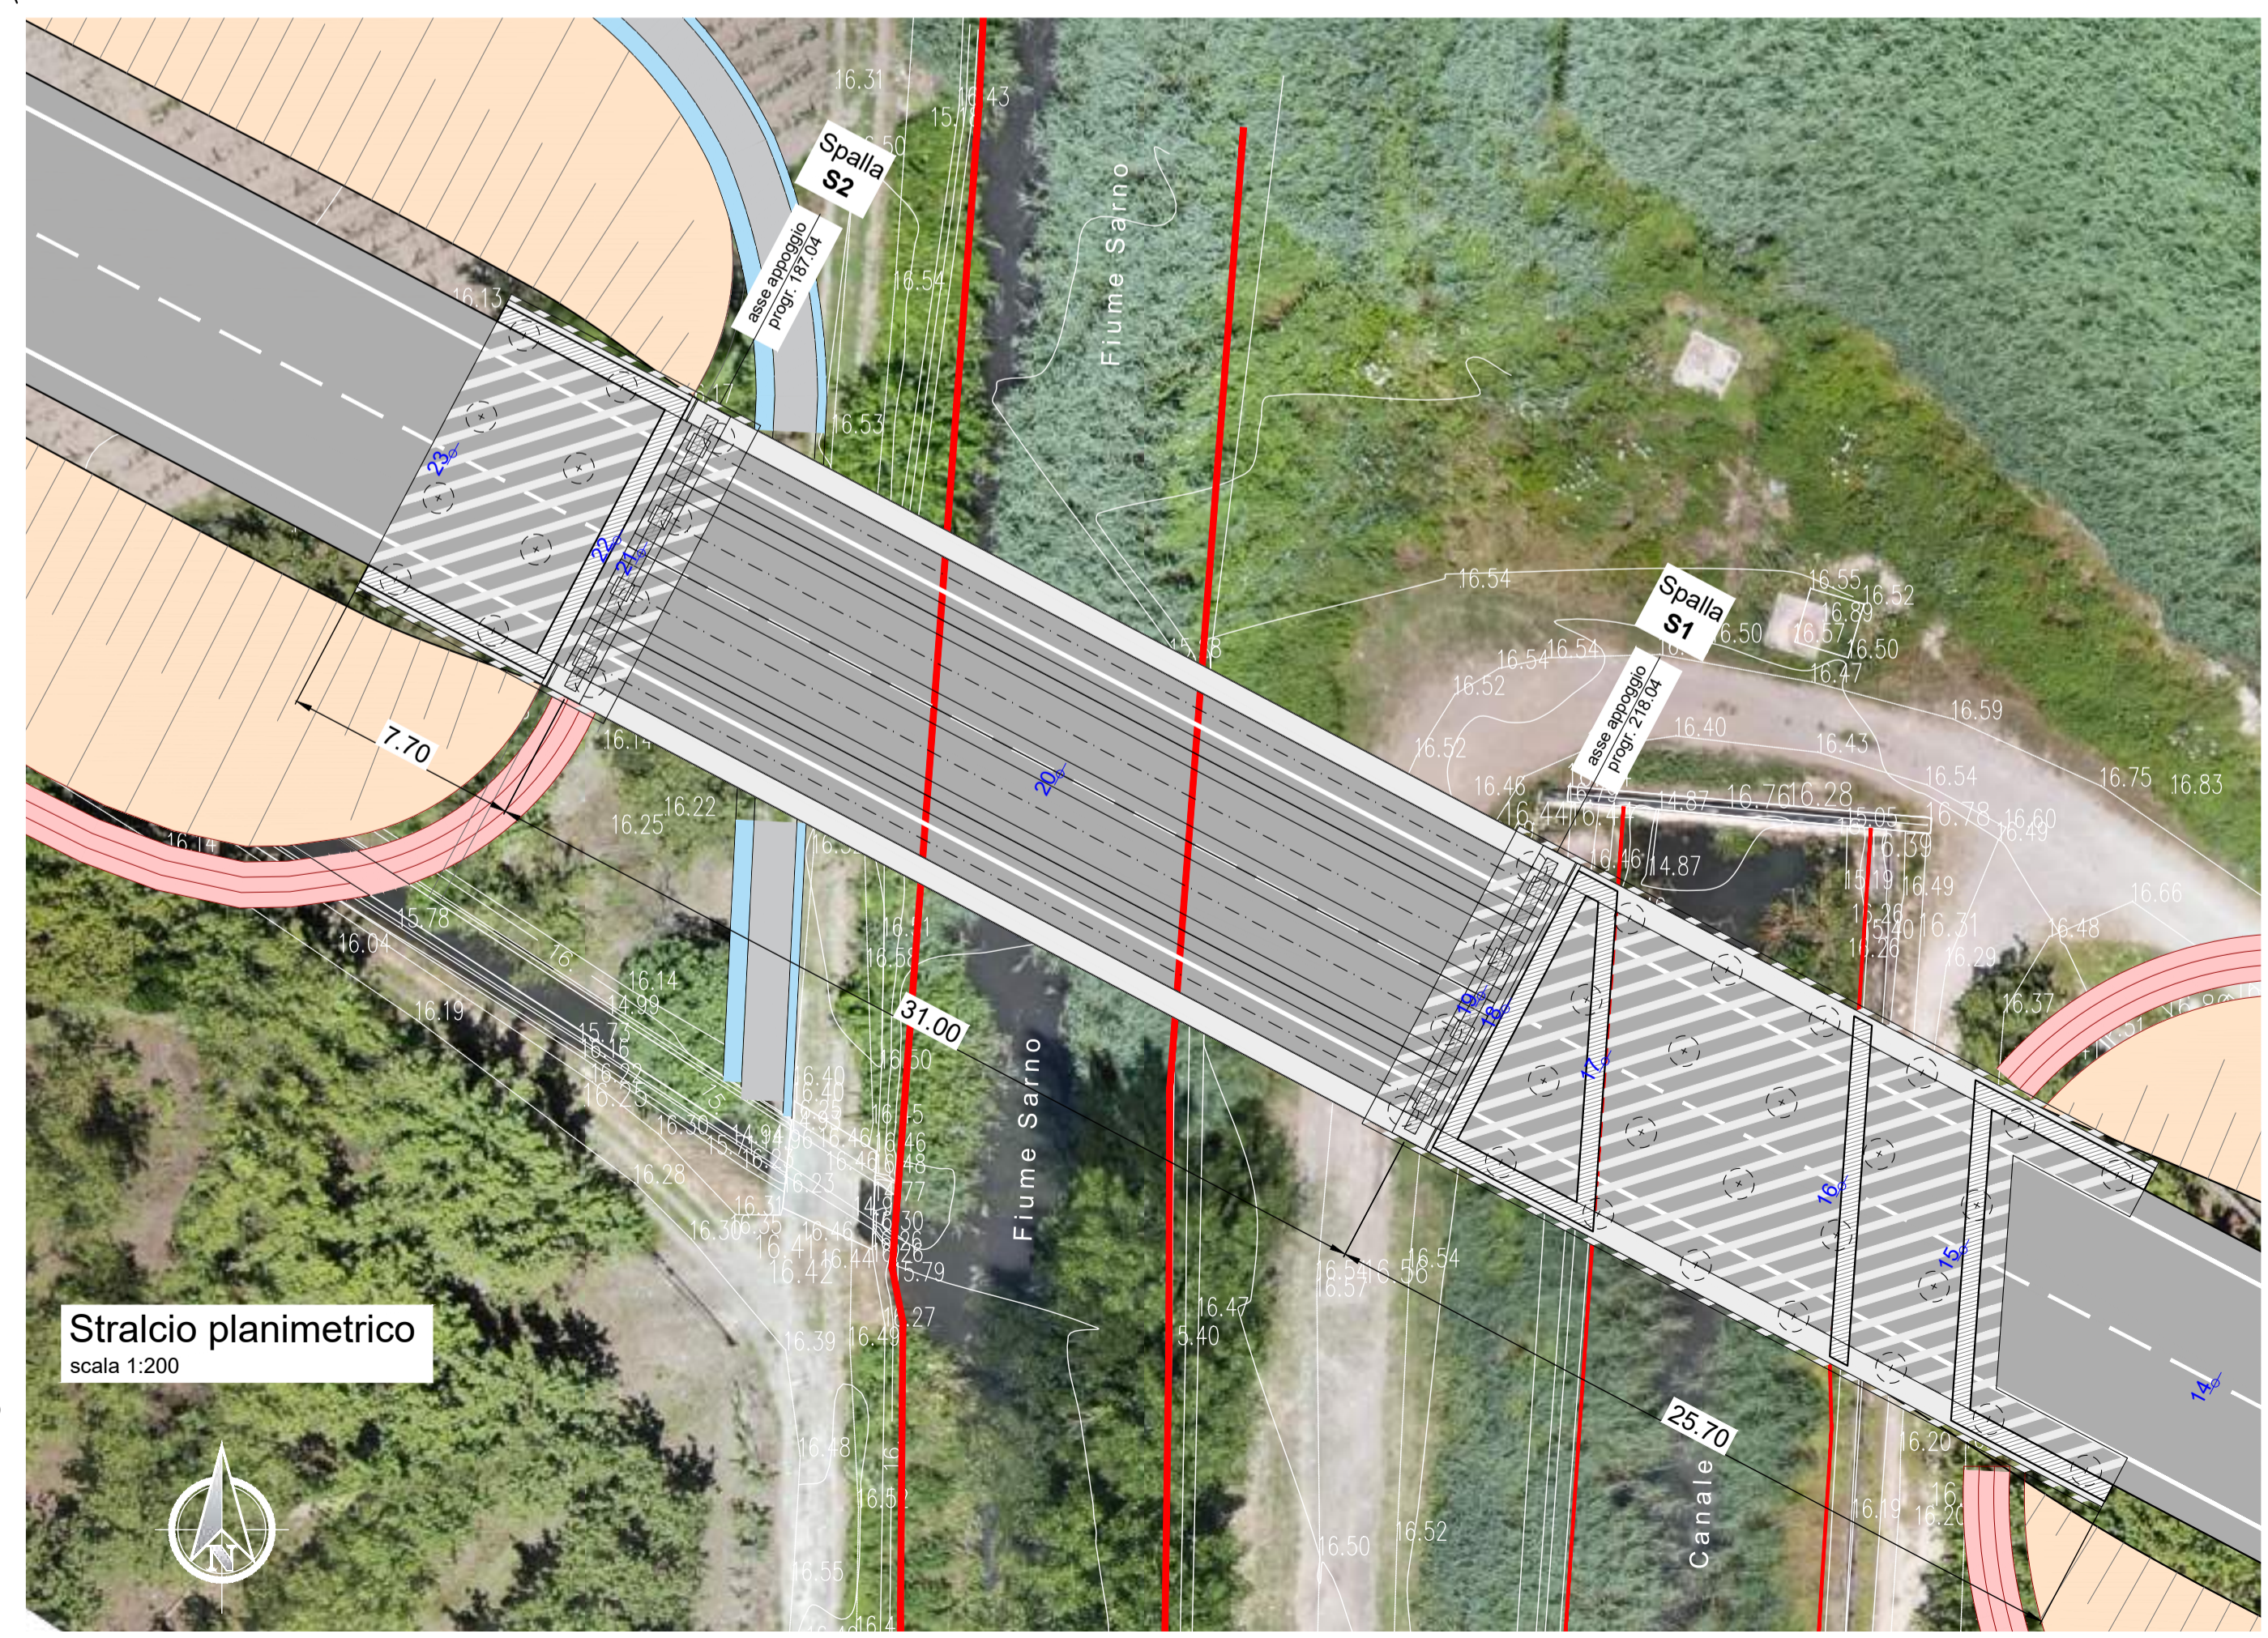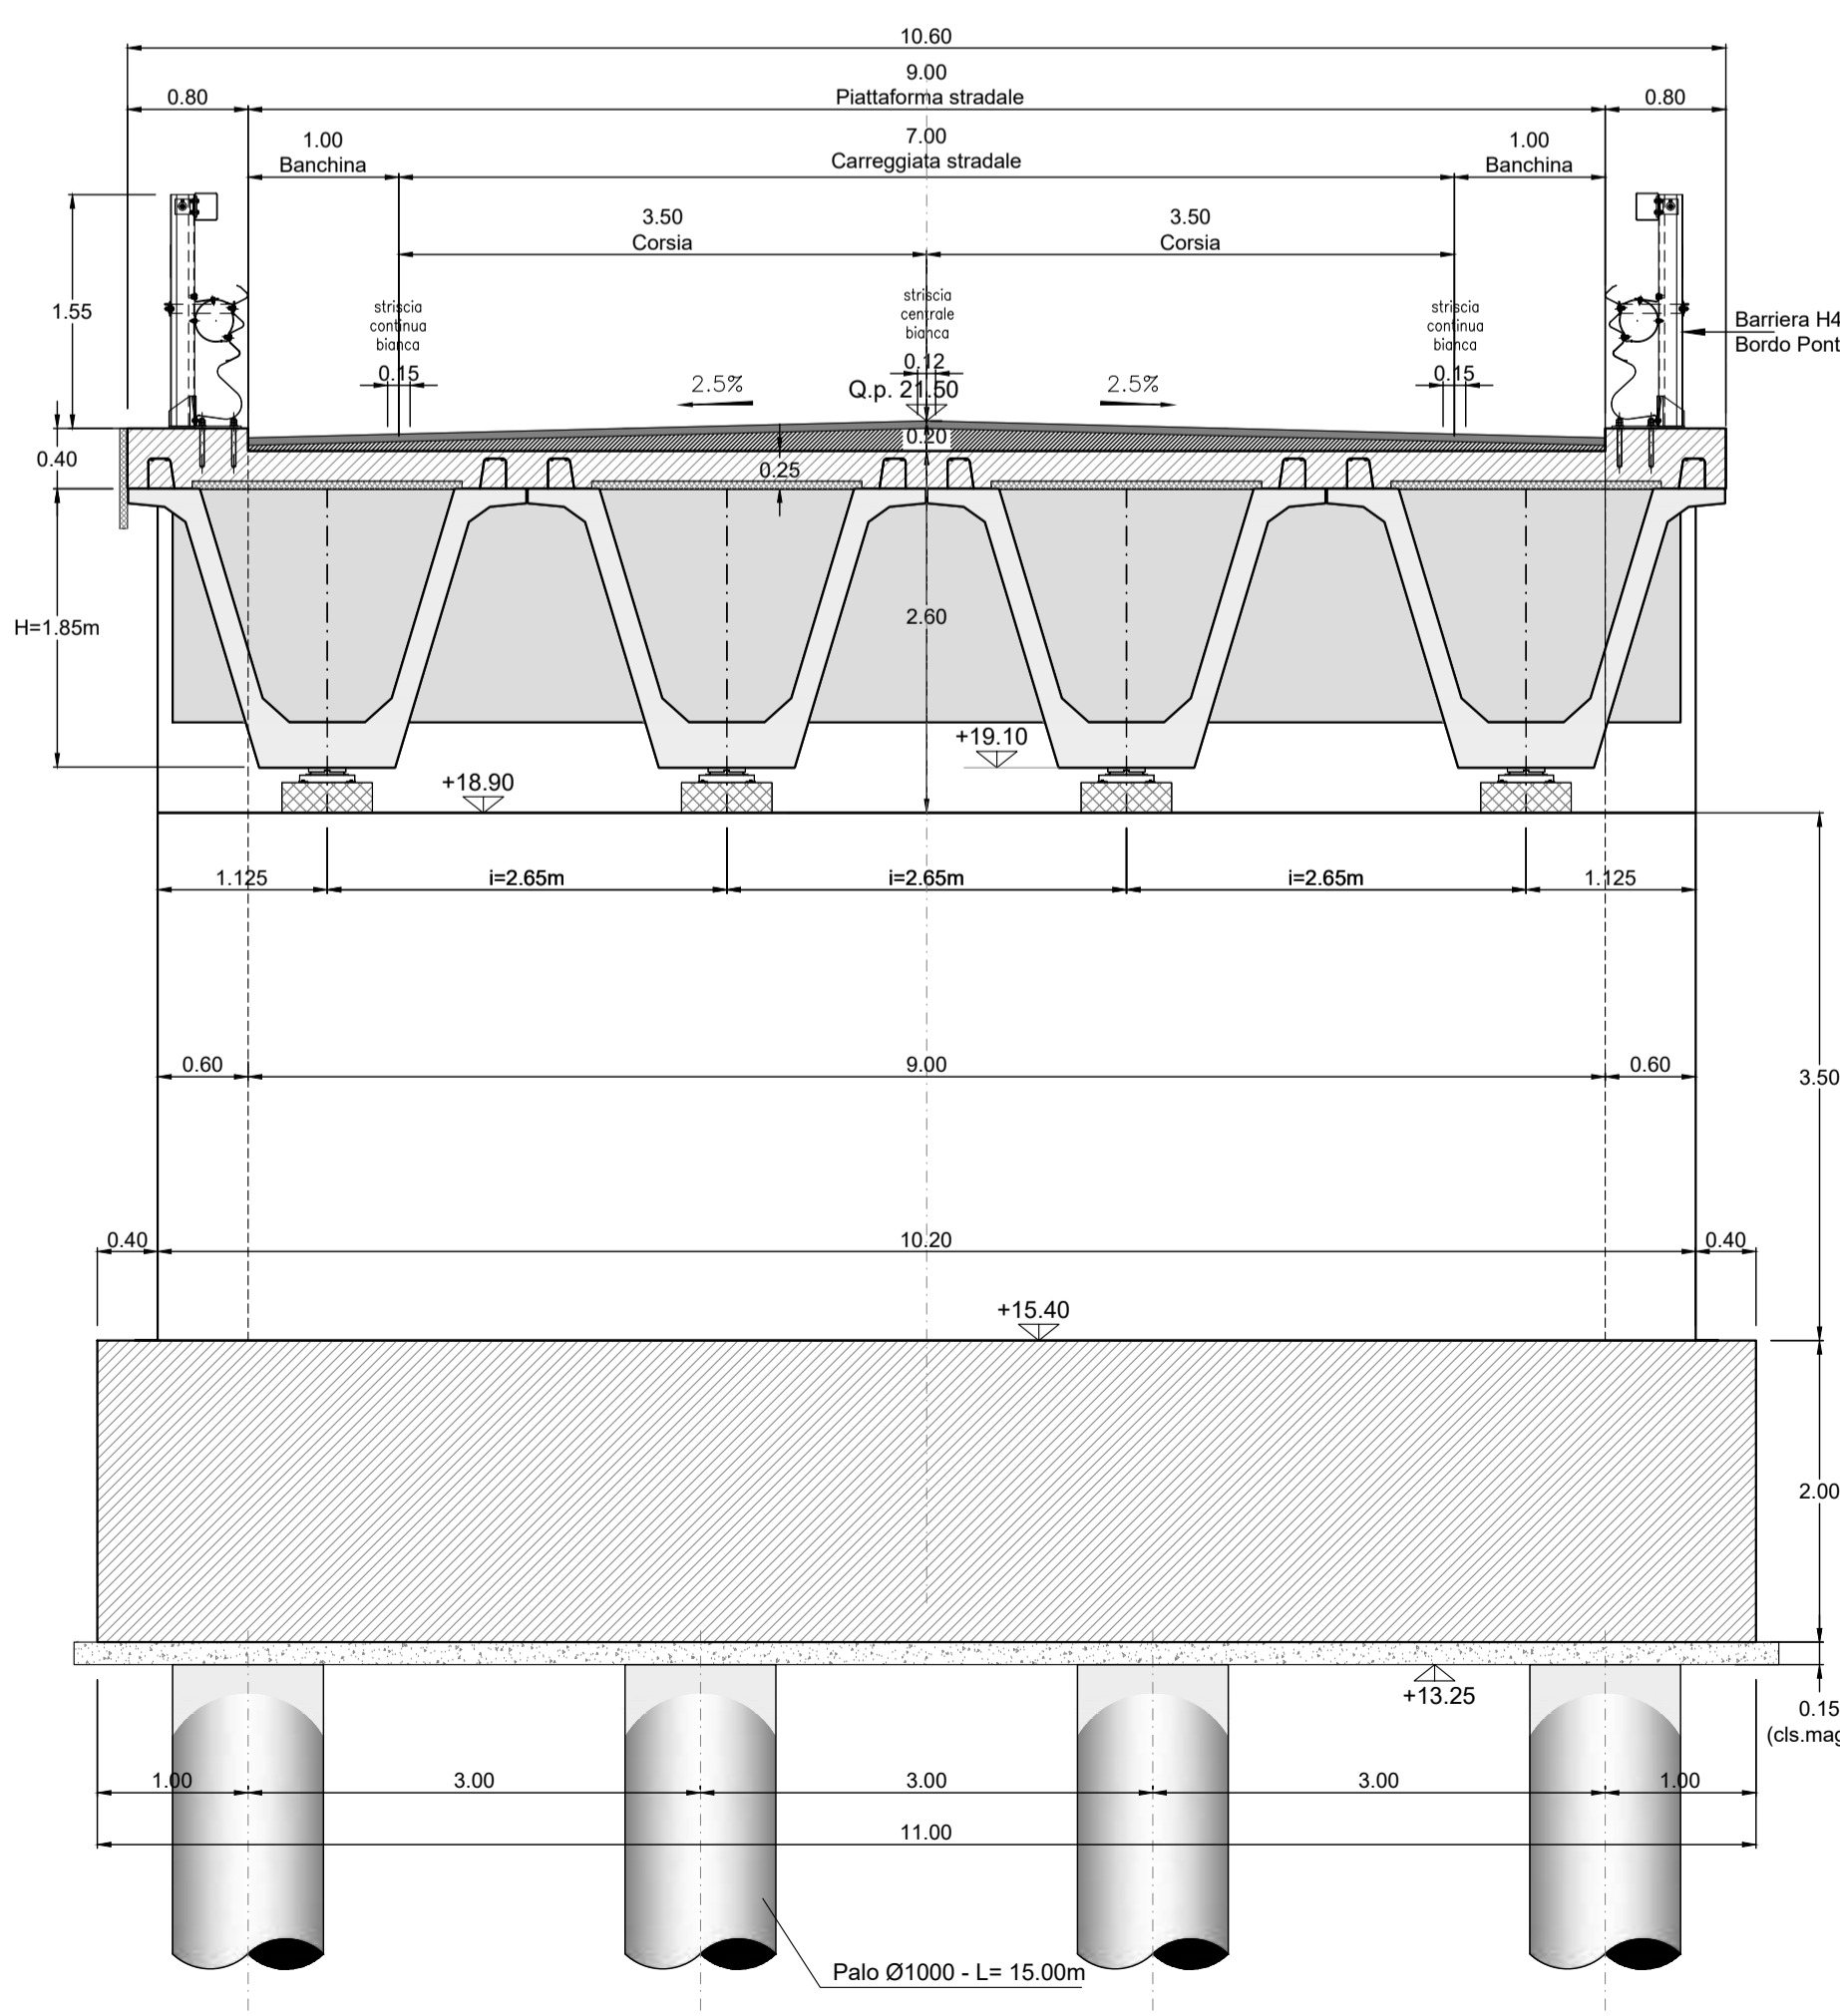

Ministero delle Infrastrutture e dei Trasporti

FSC Fondo per lo Sviluppo e la Coesione

Piano Operativo Infrastrutture FSC 2014 - 2020 - Intervento finanziato con Delibera CIPE n. 54 /2016

Accordo Quadro triennale per l'affidamento di Servizi di ingegneria e architettura quali: progetto di fattibilità tecnica ed economica e/o la progettazione definitiva e/o esecutiva e/o relative attività di supporto per l'esecuzione nella Regione Campania di interventi sui sistemi di mobilità ex Delib. G.R. 104/2018 - 109/2018 e ss.mm.ii.

**Lotto n. 1 - CUP: B29J18001840001 - CIG: 751881633F**

Responsabile del procedimento: Arch. Paolo Freschi      Direttore dell'esecuzione del contratto: Ing. Umberto Pisapia

---

**Contratto Attuativo: Comune di Striano - Comune di Sarno**  
"Strada di collegamento tra l'area industriale di Sarno e quella di Striano"

Responsabile del procedimento: Arch. Vittorio Celentano

---

**PROGETTO DI FATTIBILITA' TECNICA ED ECONOMICA**

Raggruppamento temporaneo di Progettisti

Mandatario: **TECHNITAL**

Mandanti: **SWS**, **ISTCV**, **AGRONOMO Dott. Malendino Quirino**

Redazione dell'elaborato

**ISTCV**

Dott. Ing. Giovanni Di Marco

---

Responsabile della integrazione fra le diverse prestazioni specialistiche: **TECHNITAL S.p.A. Dott. Ing. Filippo Busola**

---

**TITOLO ELABORATO:**  
Opera di scavalco del Fiume Sarno:  
Planimetria, profilo e sezioni

**CODICE ELABORATO:**  
**PFTE.EG.13**

Scala: 1:200 / 1:100 / 1:50

---

EM.REV.	DESCRIZIONE	REDATTO	VERIFICATO	APPROVATO	DATA
A	EMISSIONE	C. Parisi	L. Flamio	G. Di Marco	Sett. 2023

A TERMINE DI LEGGE CI RISERVIAMO LA PROPRIETA' DI QUESTO ELABORATO CON DIVIETO DI RIPRODURLO RENDENDOLO NOTO A TERZI ANCHE PARZIALMENTE SENZA NOSTRA AUTORIZZAZIONE.