
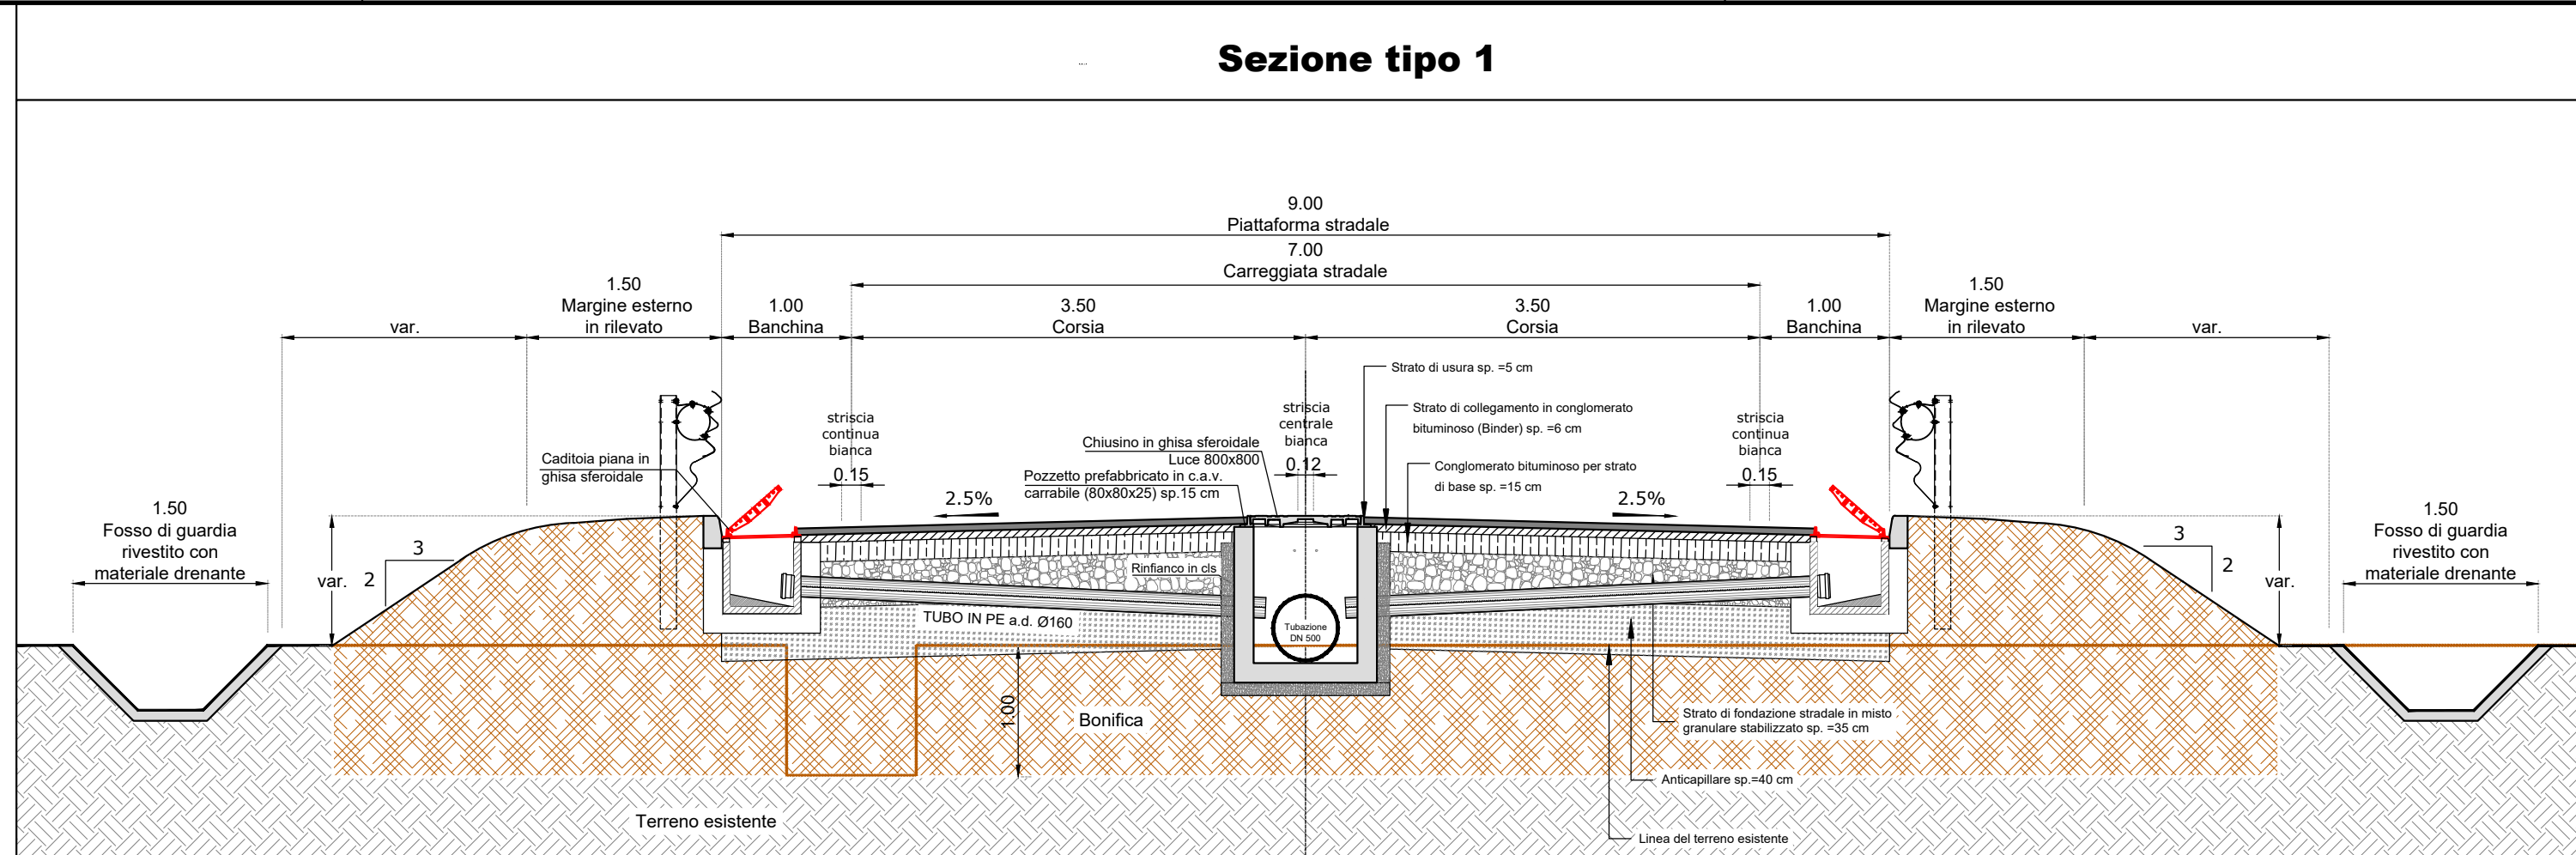


Planimetria idraulica (1:1000)

**LEGENDA:**

- Pozzetto di ispezione
- Caditoia
- - - - - Tubazione fognatura

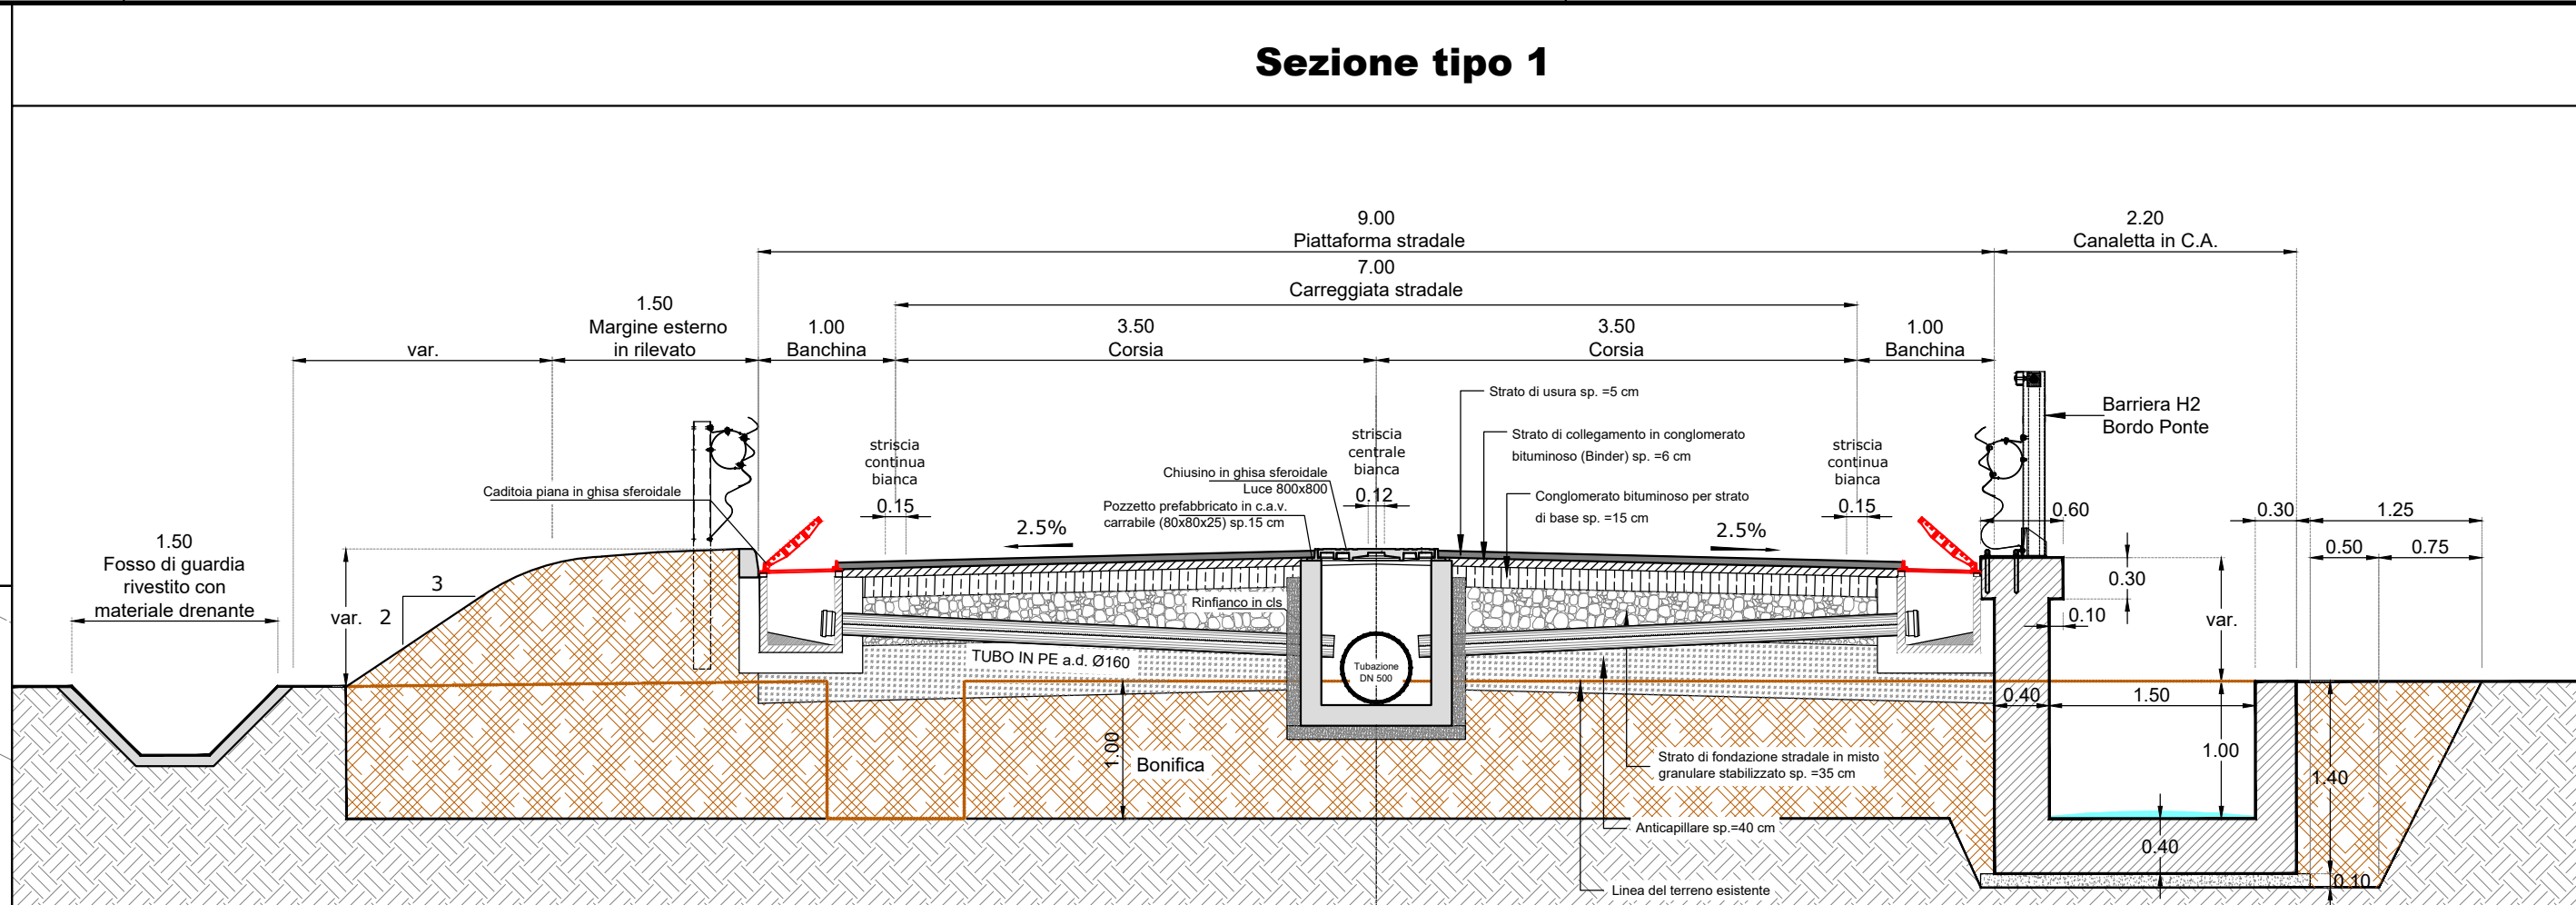

Piano Operativo Infrastrutture FSC 2014 - 2020 - Intervento finanziato con Delibera CIPE n. 54 /2016

Accordo Quadro triennale per l'affidamento di Servizi di ingegneria e architettura quali: progetto di fattibilità tecnica ed economica e/o la progettazione definitiva e/o esecutiva e/o relative attività di supporto per l'esecuzione nella Regione Campania di interventi sui sistemi di mobilità ex Delfi. G.R. 104/2018 - 109/2018 e ss.mm.ii.

Lotto n. 1 - CUP: B2318001840001 - CIG: 751881633F

Responsabile del procedimento: Arch. Paolo Freschi    Direttore dell'esecuzione del contratto: Ing. Umberto Pisapia

---

Contratto Attuativo: Comune di Striano - Comune di Sarno  
 "Strada di collegamento tra l'area industriale di Sarno e quella di Striano"

Responsabile del procedimento: Arch. Vittorio Celentano

---

**PROGETTO DI FATTIBILITA' TECNICA ED ECONOMICA**

Raggruppamento temporaneo di Progettisti

Mandataria

Redazione dell'elaborato

Dot. Ing. Giovanni Di Marco

Responsabile della integrazione fra le diverse prestazioni specialistiche: TECHNITAL S.p.A. - Dot. Ing. Filippo Busola

---

TITOLO ELABORATO: Planimetria idraulica e sezioni tipologiche

CODICE ELABORATO: PFTE.EG.14

Scala: 1:1000

---

EM.REV.	DESCRIZIONE	REDATORI	VERIFICATO	APPROVATO	DATA
A	EMISSIONE	S. Pisapia	L. Panno	G. Di Marco	Set. 2023

ATTENZIONE: OGNI MODIFICA AL PROGETTO DEVE ESSERE AUTORIZZATA DAL RESPONSABILE DEL PROCEDIMENTO E DEVE ESSERE INFORMATAMENTE AVVERTITA.

