

# COMUNE DI STRIANO

Città Metropolitana di Napoli



## PROGETTO DEFINITIVO - ESECUTIVO

### LAVORI DI MANUTENZIONE STRAORDINARIA AL CIMITERO COMUNALE PRIMO STRALCIO FUNZIONALE LOTTI 5 E 7

TAVOLA

**02**

ELABORATO

GRAFICI DI RILIEVO E DI PROGETTO

RAPPORTO

SCALA  
VARIA

PROGETTISTA


UFFICIO TECNICO SERVIZIO LAVORI PUBBLICI  
RESPONSABILE U.T.  
Arch. Vittorio Celentano

IL SINDACO

Antonio Del Giudice

DATA: Ottobre 2020


LOCULI CIMITERIALI  
OGGETTO DI LAVORI EDILI

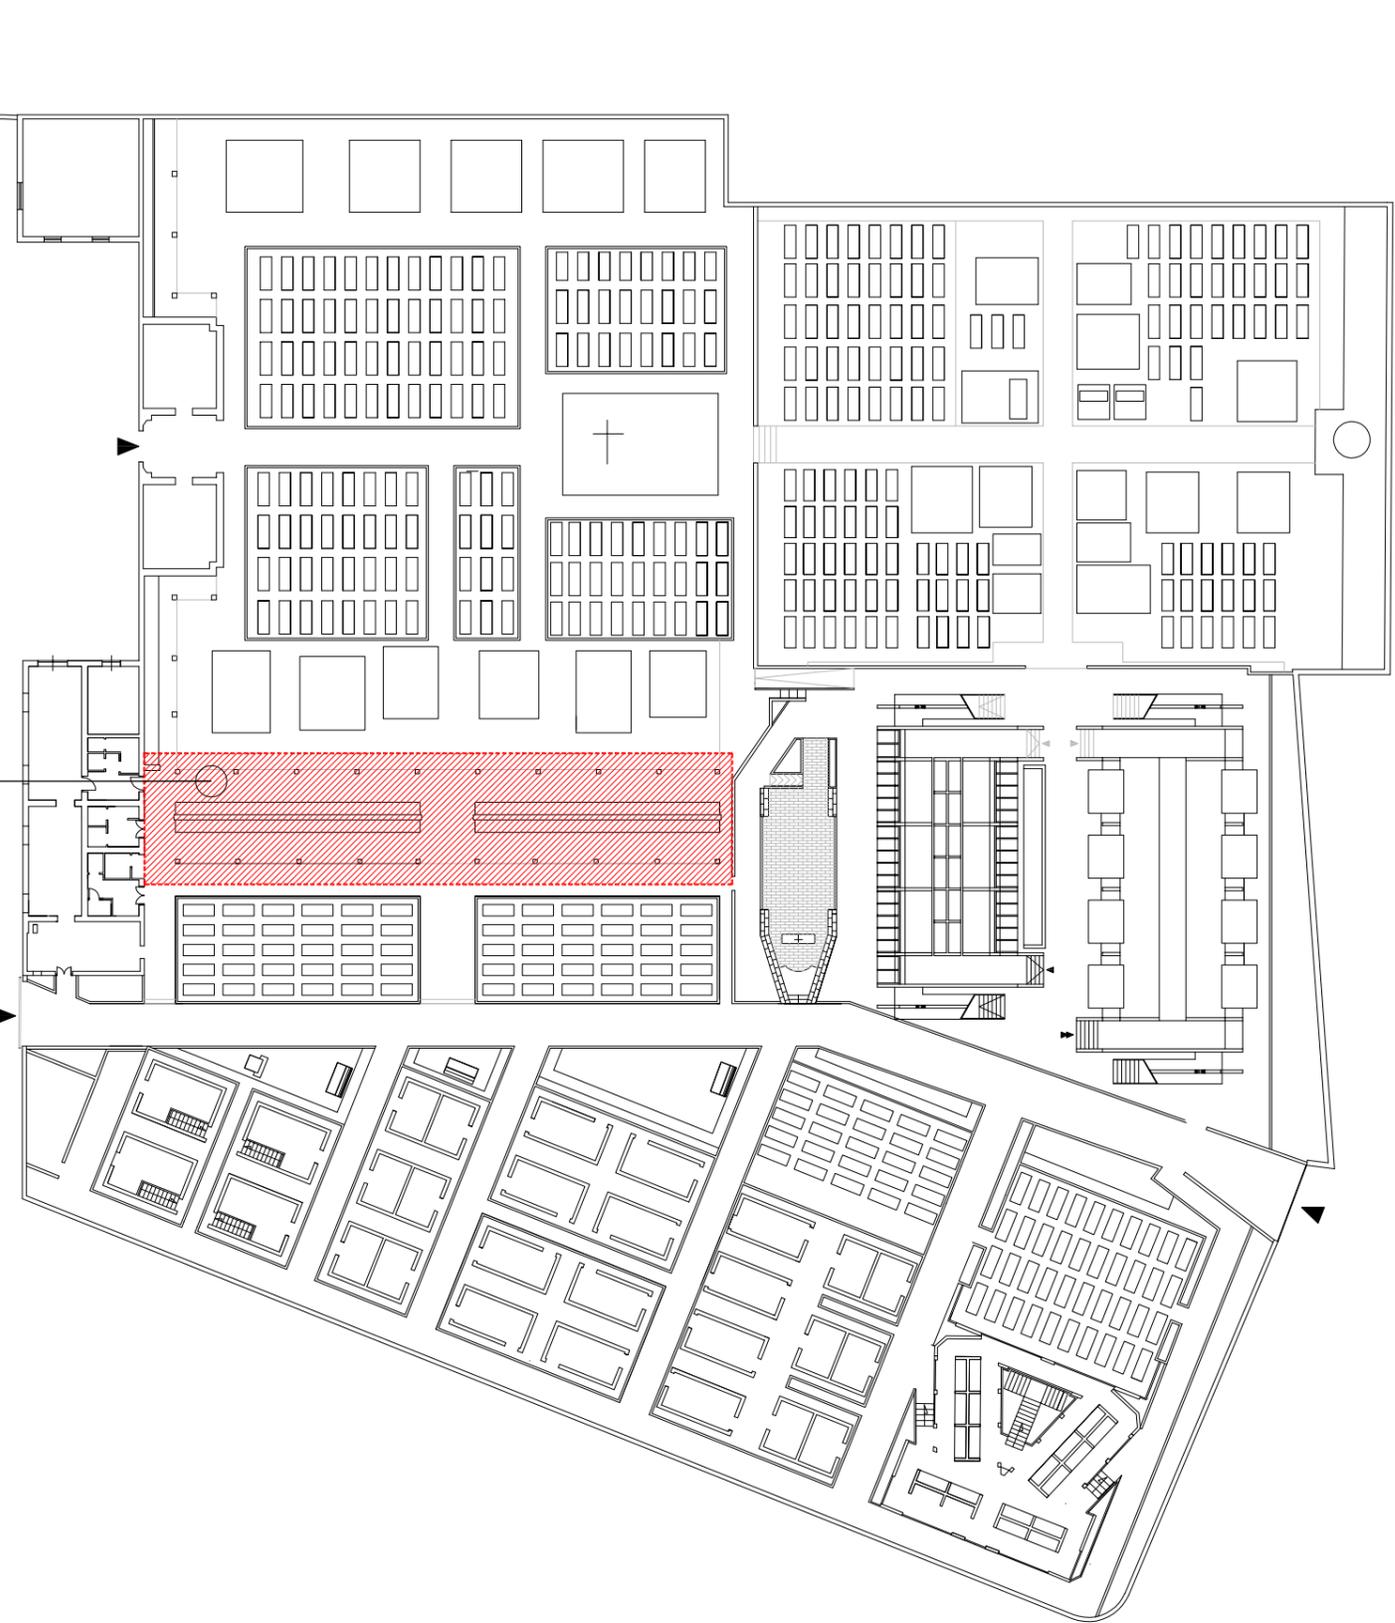




# INTERVENTI AL LOTTO N. 5


## PROSPETTO FRONTALE

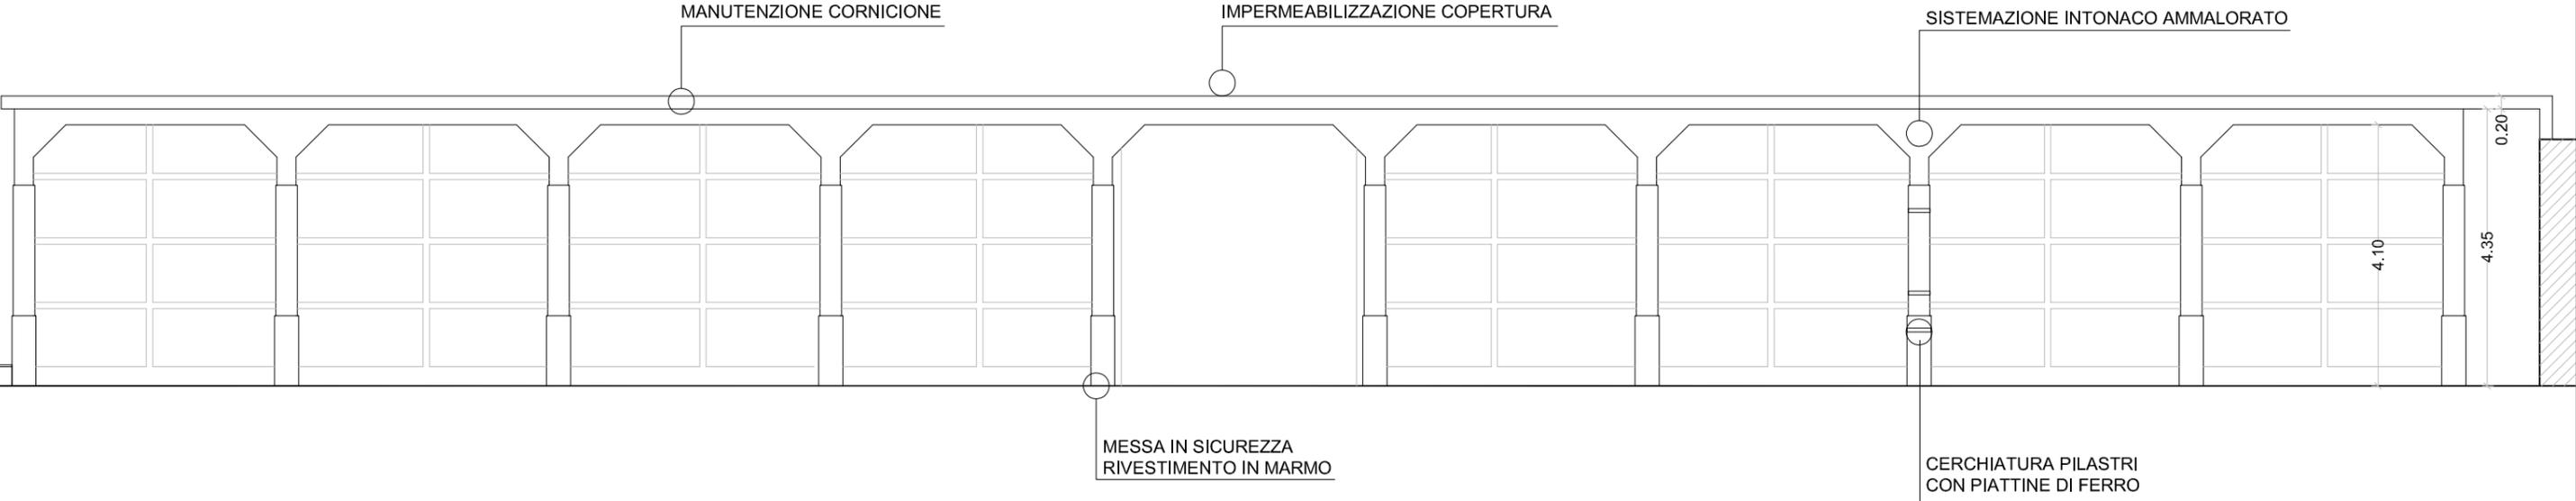

## SEZIONE TRASVERSALE

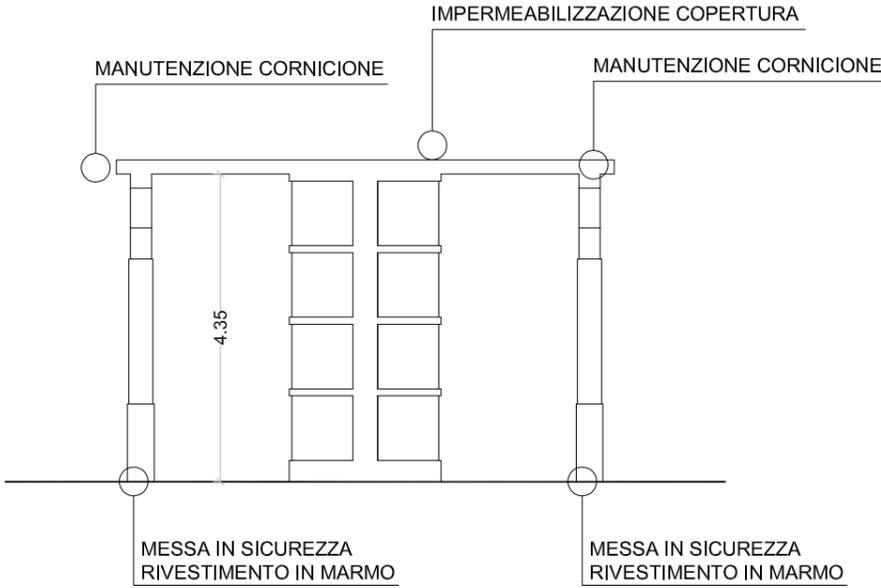


## PROSPETTO LATERALE

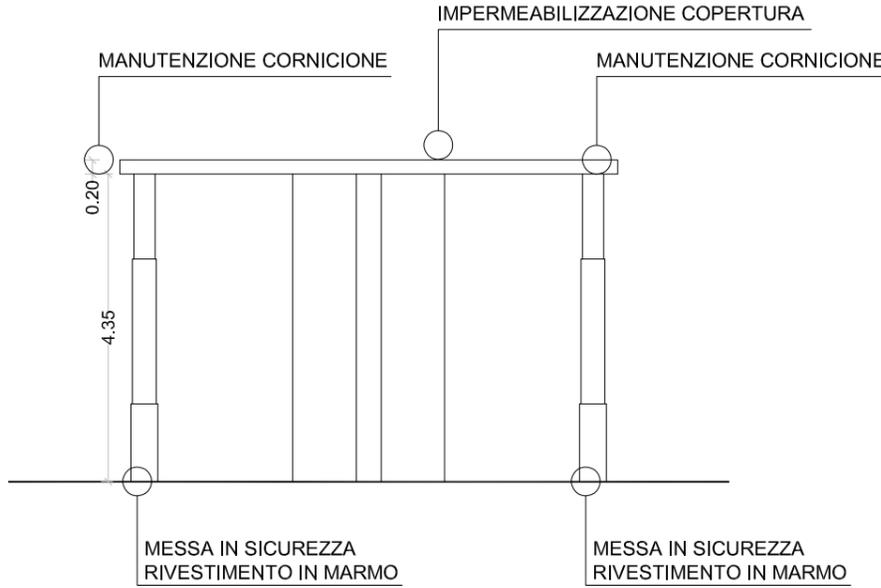


# INTERVENTI AL LOTTO N. 7

## PIANTA PIANO TERRA

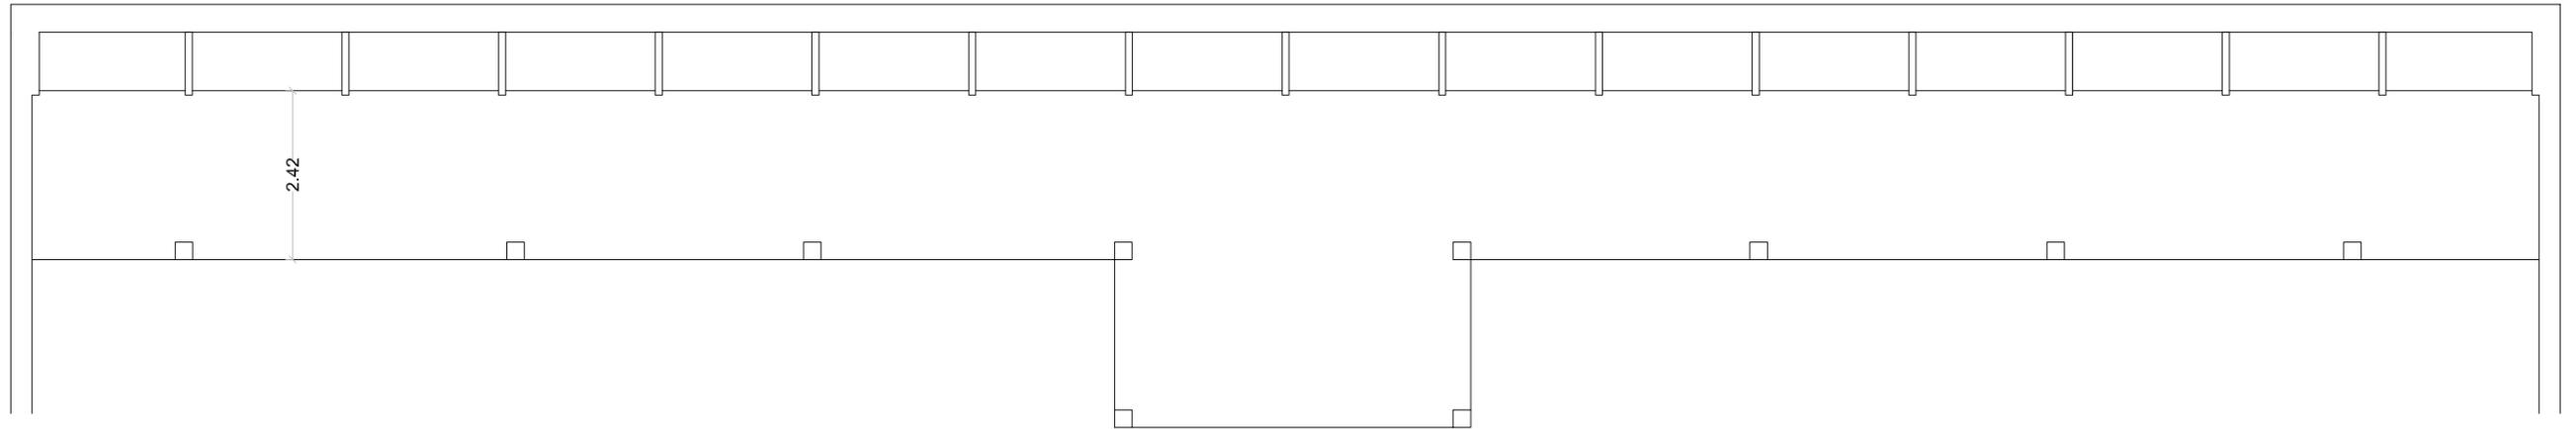

## PIANTA PIANO COPERTURA

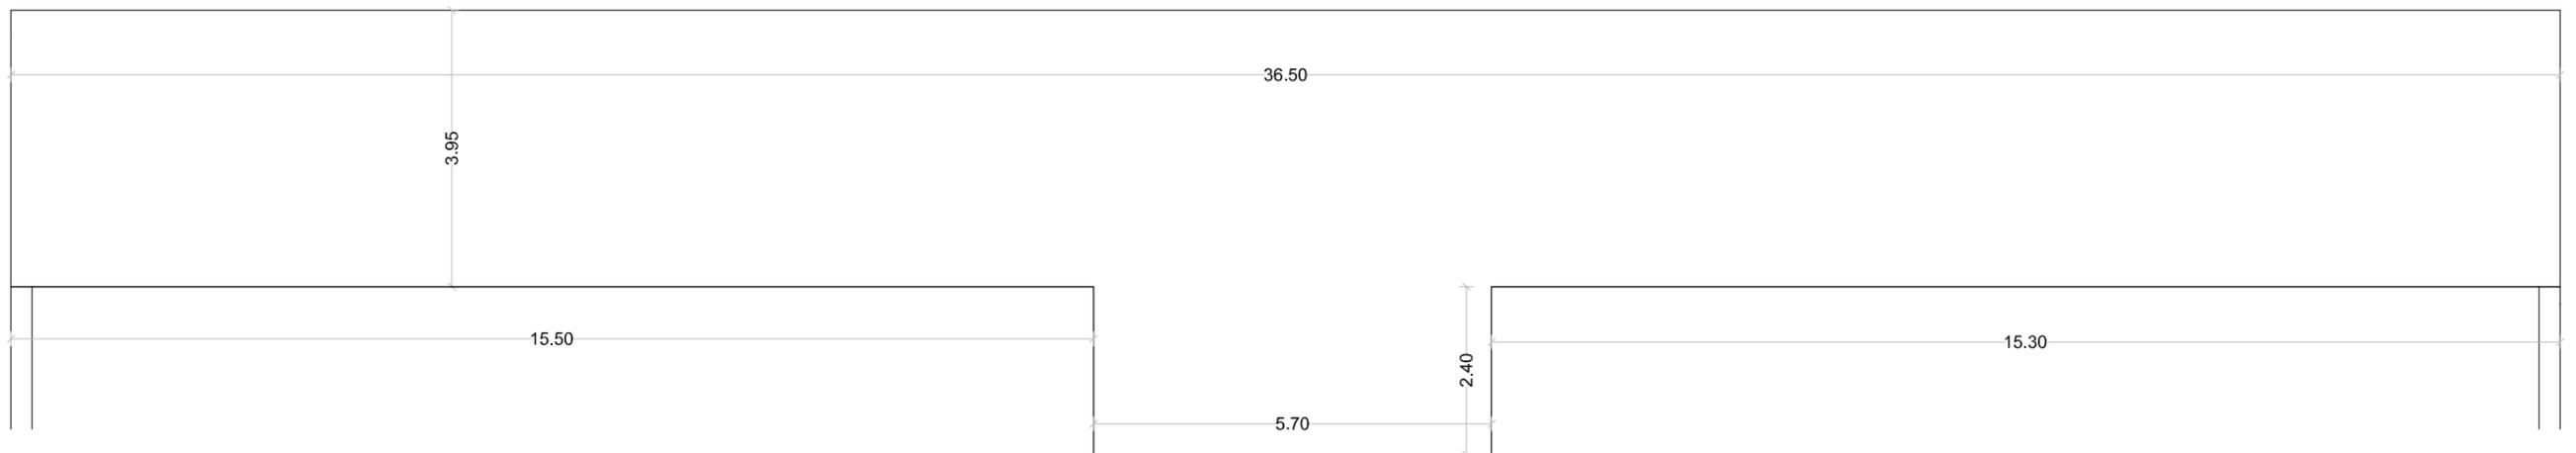

## PROSPETTO FRONTALE

