


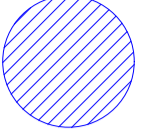


**LEGENDA**

-  Interferenze idrauliche
-  Interferenze stradali
-  Interferenze con strutture adiacenti al tracciato





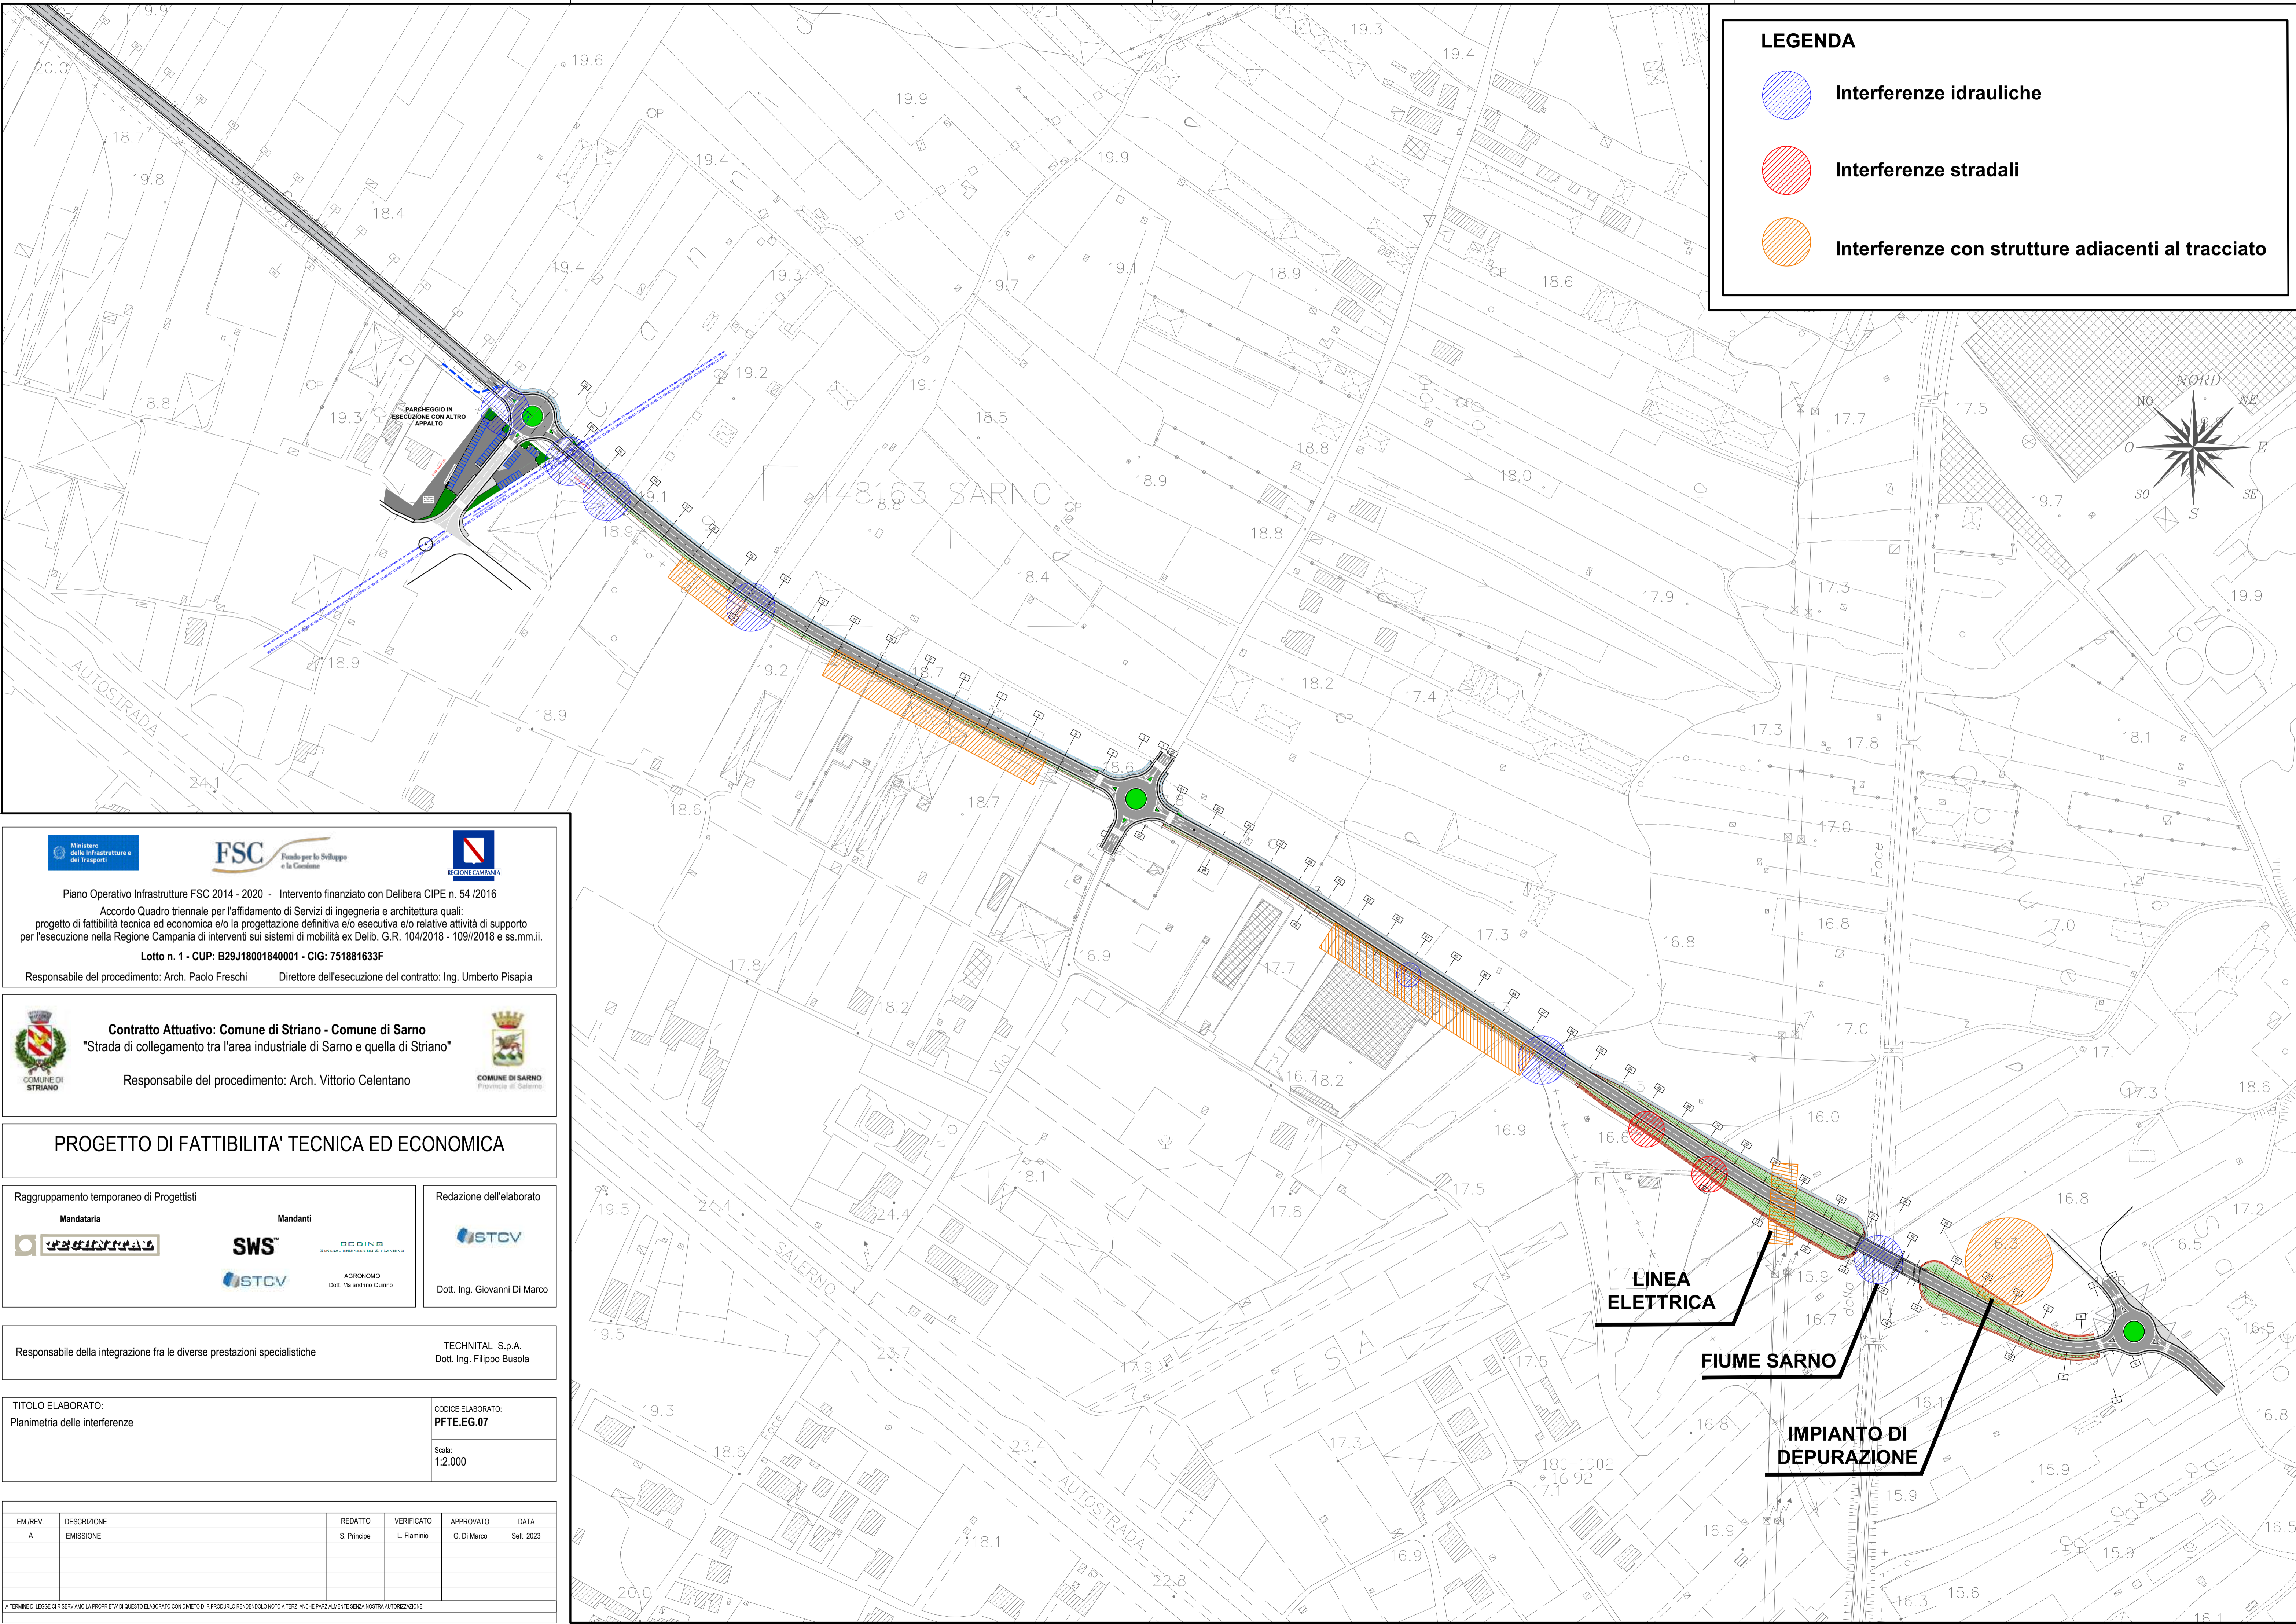

Piano Operativo Infrastrutture FSC 2014 - 2020 - Intervento finanziato con Delibera CIPE n. 54 /2016  
 Accordo Quadro triennale per l'affidamento di Servizi di ingegneria e architettura quali:  
 progetto di fattibilità tecnica ed economica e/o la progettazione definitiva e/o esecutiva e/o relative attività di supporto  
 per l'esecuzione nella Regione Campania di interventi sui sistemi di mobilità ex Delib. G.R. 104/2018 - 109/2018 e ss.mm.ii.  
**Lotto n. 1 - CUP: B29J18001840001 - CIG: 751881633F**  
 Responsabile del procedimento: Arch. Paolo Freschi    Direttore dell'esecuzione del contratto: Ing. Umberto Pisapia



**Contratto Attuativo: Comune di Striano - Comune di Sarno**  
 "Strada di collegamento tra l'area industriale di Sarno e quella di Striano"



Responsabile del procedimento: Arch. Vittorio Celentano

---

**PROGETTO DI FATTIBILITA' TECNICA ED ECONOMICA**

Raggruppamento temporaneo di Progettisti

Mandatari






AGRICOLA  
Dott. Maurizio Quirio

Redazione dell'elaborato



Dott. Ing. Giovanni Di Marco

---

Responsabile della integrazione fra le diverse prestazioni specialistiche

TECNITAL S.p.A.  
Dott. Ing. Filippo Busola

---

TITOLO ELABORATO:  
Planimetria delle interferenze

CODICE ELABORATO:  
**PFTE.EG.07**

Scala:  
1:2.000

EM./REV.	DESCRIZIONE	REDATTO	VERIFICATO	APPROVATO	DATA
A	EMISSIONE	S. Principe	L. Fiamino	G. Di Marco	Sett. 2023

A TERNI DI LEGGE SI RISERVA LA PROPRIETA' DI QUESTO ELABORATO CON OMESSO DI RIPRODURLO RENDENDOLO NOTO A TERZI ANCHE PARZIALMENTE SENZA NOSTRA AUTORIZZAZIONE.