

COMUNE DI STRIANO

(Circoscrizione di Napoli)

PIANO PARTICOLAREGGIATO PER GLI INSEDIAMENTI PRODUTTIVI

(Art. 27 Legge 22/10/1971 n° 865)
(Legge Regionale 14)

REGIONE CAMPANIA
AUTORITA' DI BACINO DEL SERNO

22 MAR 2001

PRODOTTO
N. 183

COMUNE DI STRIANO (NA)
Ufficio Protocollo
- 2 MAR 2001
PROT. N. 3722

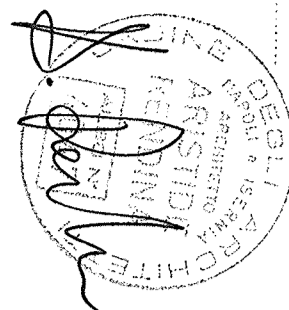


TAVOLA	ELABORATO	STATO
8	ENEL 3° SUBSISTEMA ILLUMINAZIONE	1: 1000

IL SINDACO

I PROGETTISTI

Arch. Ugo Guido ANGOLO
Arch. Federico COCCELLA
Arch. Aniello RENDINA
Arch. ANTONIO COCCELLA
COLLABORATORI:
Arch. Giuseppe Del Duca

DATA

LEGENDA

LINEA ALTA TENSIONE

RETE PERIFERICA ILLUMINAZIONE ESISTENTE

RETE PERIFERICA ILLUMINAZIONE DI PROGETTO

CANALI DI TRASFORMAZIONE ESISTENTE


CANALI DI TRASFORMAZIONE DI PROGETTO

RETE TELECOM ESISTENTE


RETE TELECOM DI PROGETTO

LIMITI ZONALI 212

LIMITI PERIMETRO URBANO

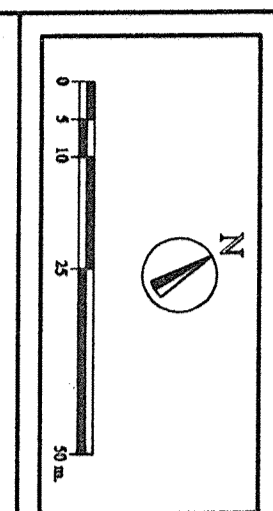

PROVINCIA DI SALERNO

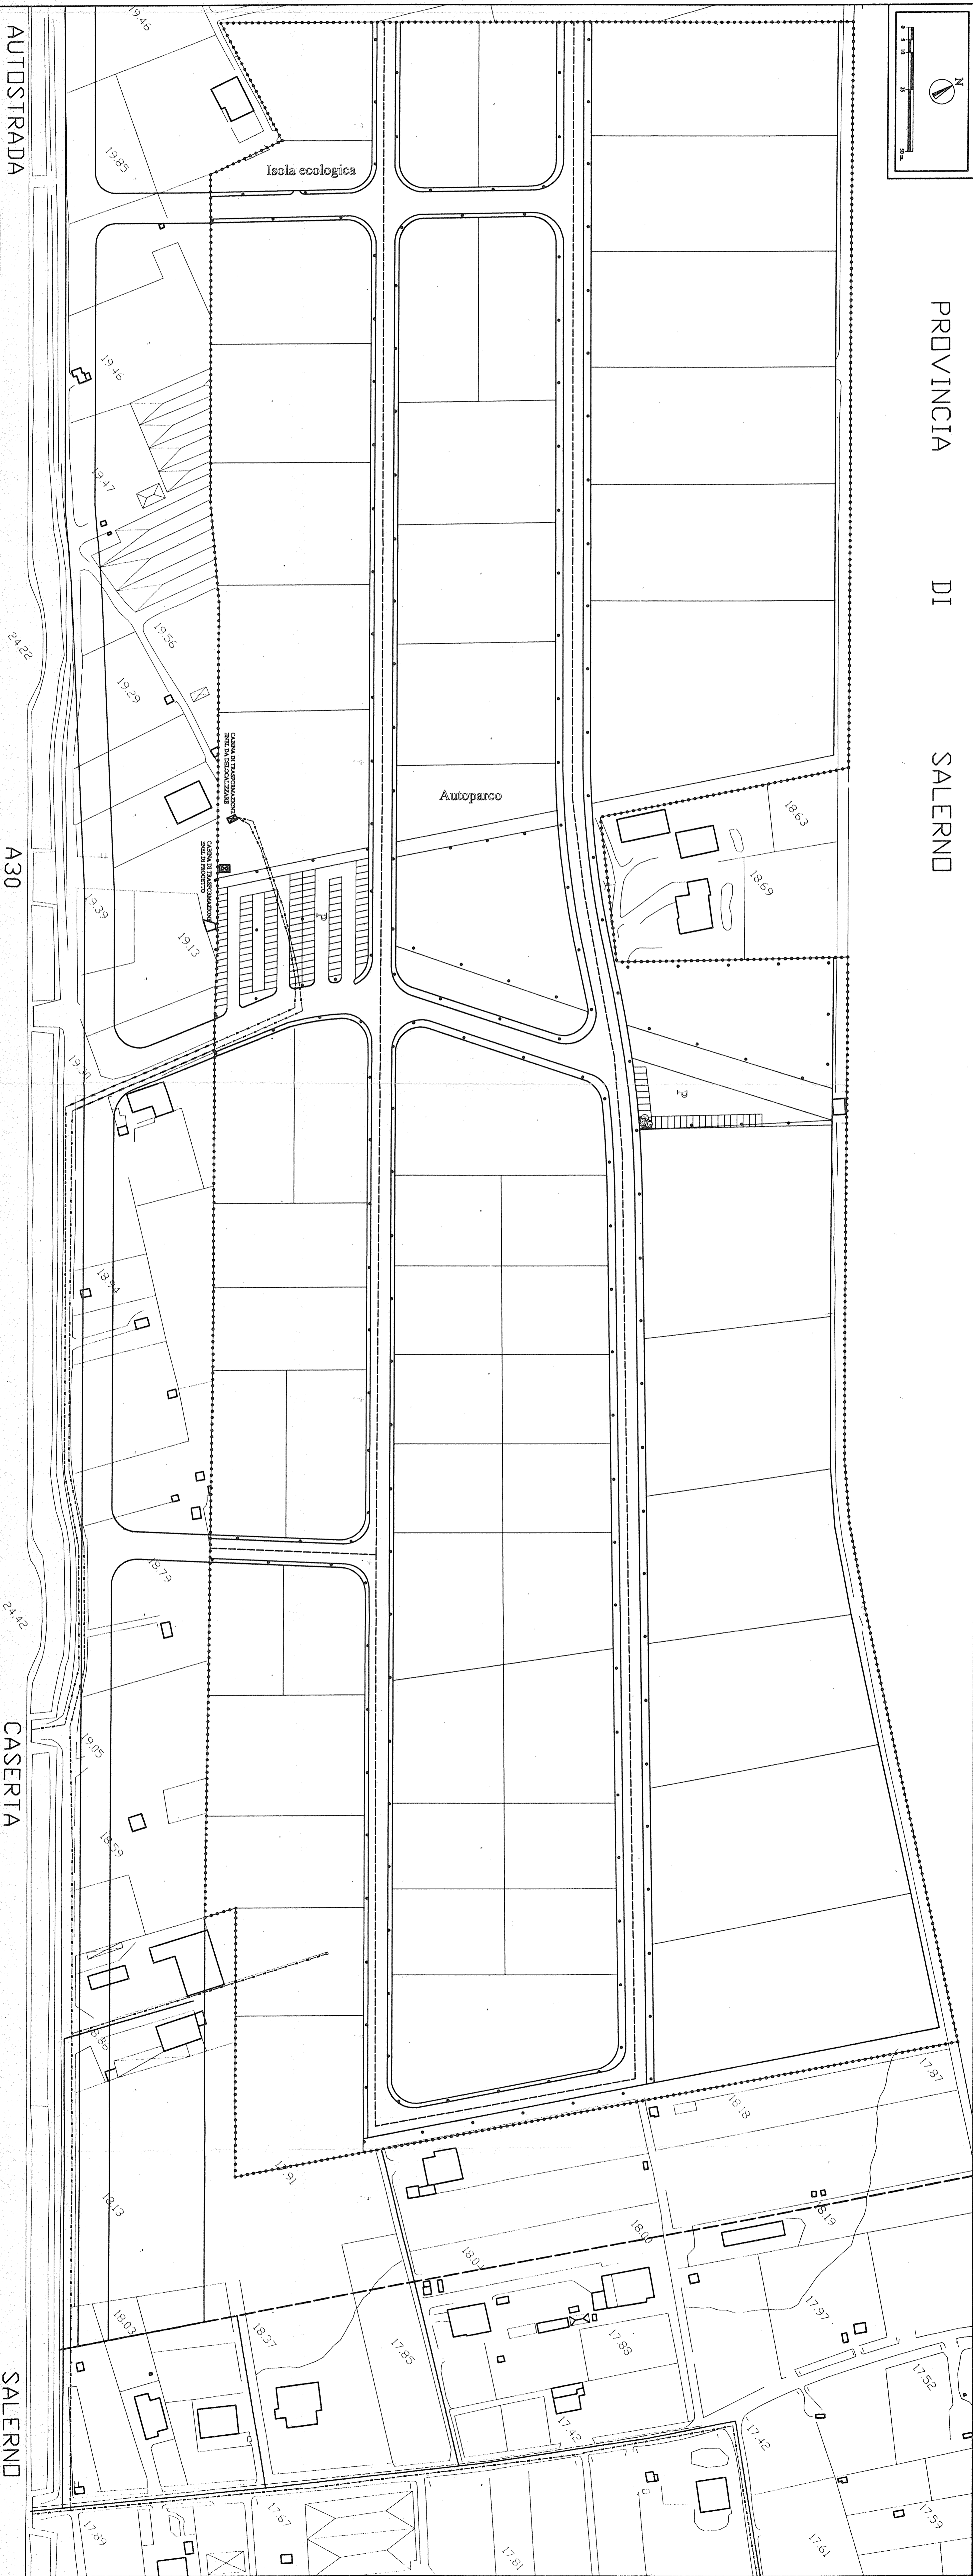

AUTOSTRADA

A30

CASERTA

SALERNO