

COMUNE DI STRIANO

Geometra G. Neri

PIANO FARMACOLABORAZIONE PER L'IMPLEMENTAZIONE DI PROGETTI

(Art. 27 Legge 221/01/97 - art. 682)
(C. 889 - Regolamento 14)

COMUNE DI STRIANO (NA)
Ufficio Protocollo

REGIONE CAMPANIA
AUTORITA' DI BACINO DEL SARNO

22 GIU' 2001

PROGETTO

N. 133

- 2 MAG 2001
PART. N. 322
Data di Fidej.


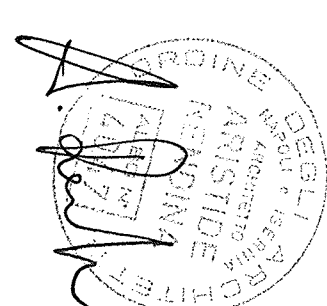



TAVOLA	ELABORAZIONE	RAZIONATO
9	FRANCOVOLUME	1:1000

IL SINDACO	Arch. Ugo Della Angiola Arch. Roberto Cordella Arch. Assunta Rendina Arch. Giuseppe De Luca
DATA	COLLABORATORI

- LEGENDA
- AREA ESTERNA
 - AREA DI SERVIZI
 - LIMITI PIANO S.P.
 - LIMITI PERIMETRO URBANO

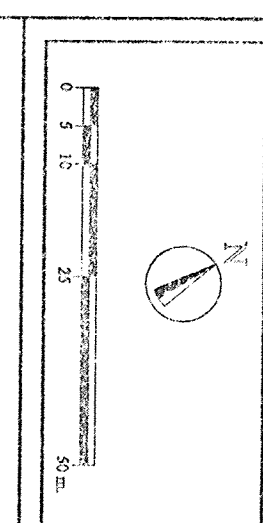

PROVINCIA DI SALERNO

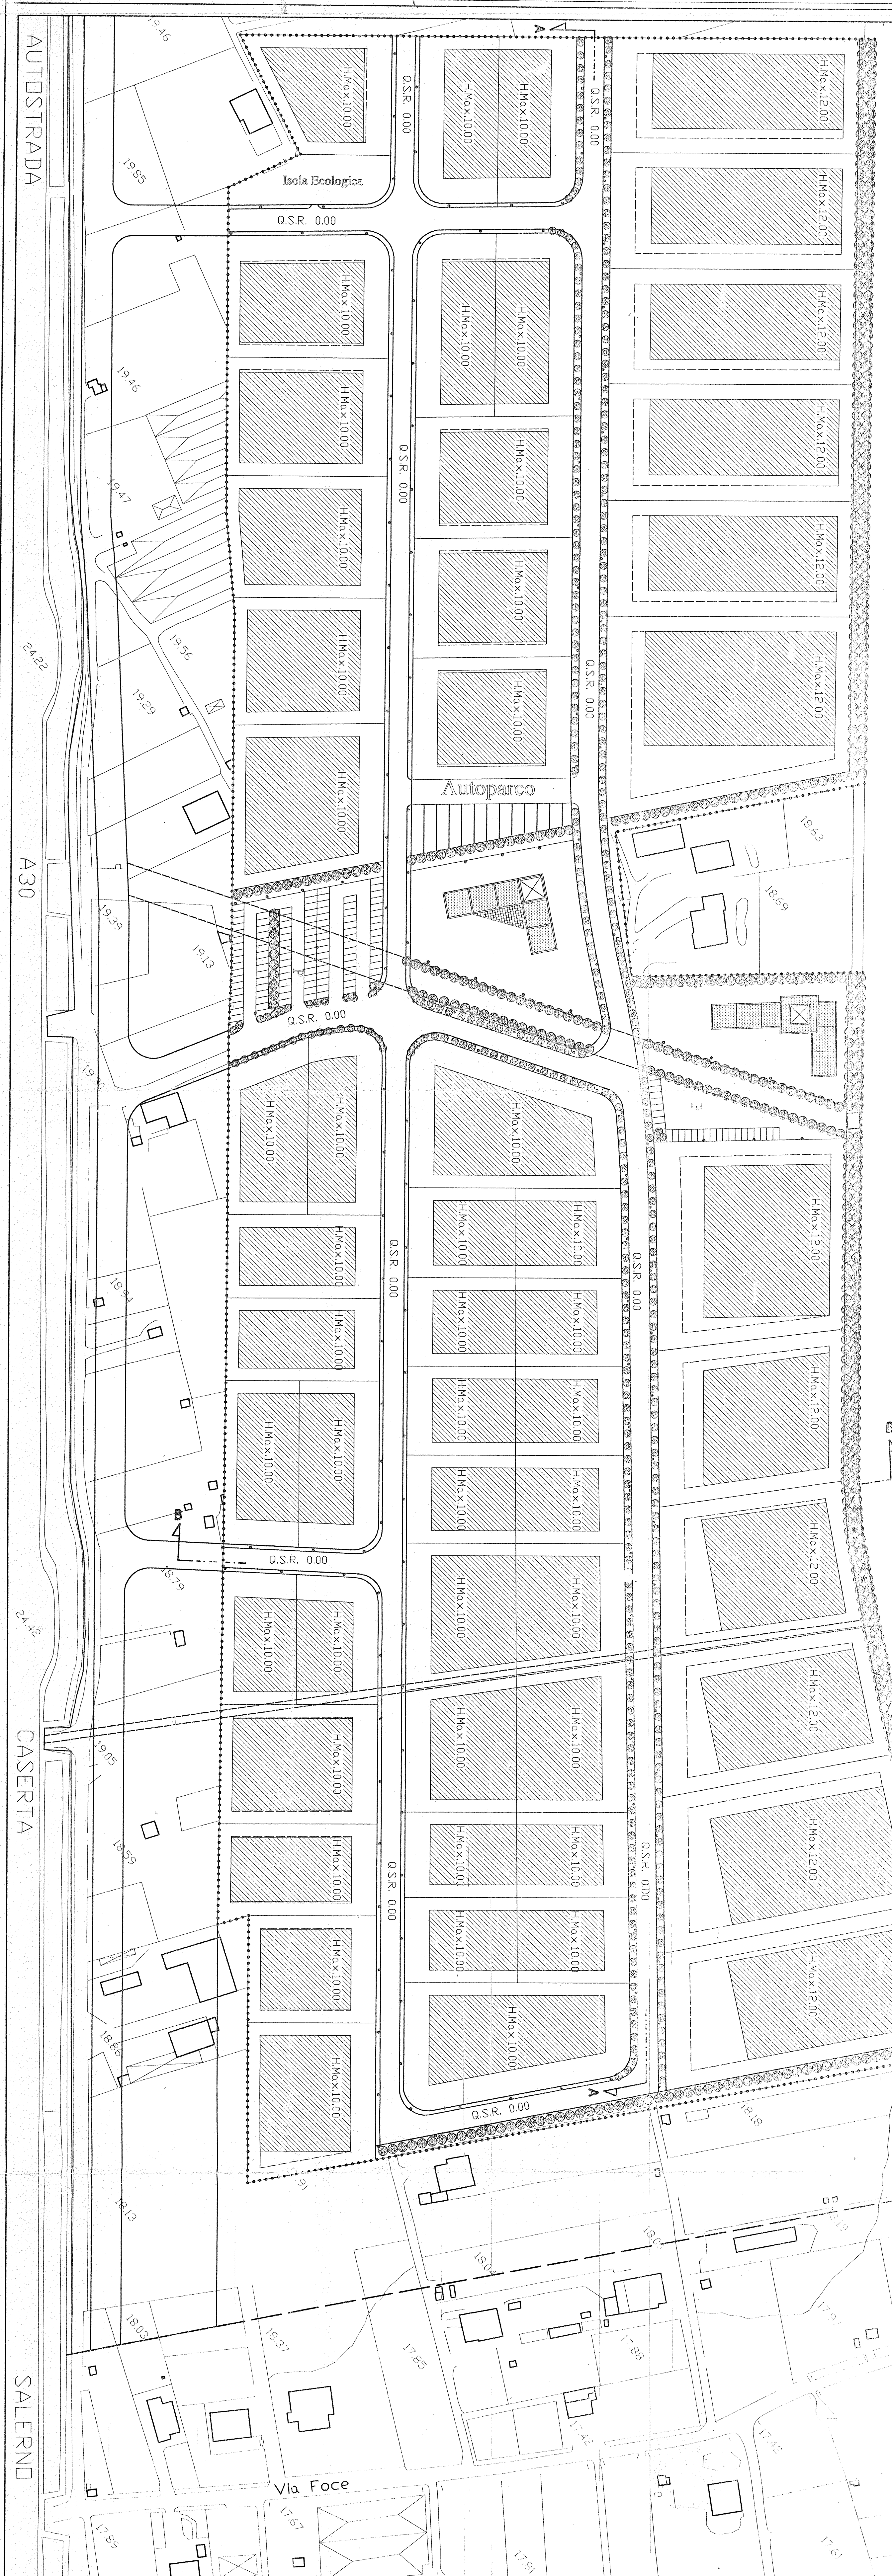

AUTOSTRADA

A30

CASERTA

SALERNO